


SEZIONE A-A' - SCALA 1:10

PROSPETTO - SCALA 1:10

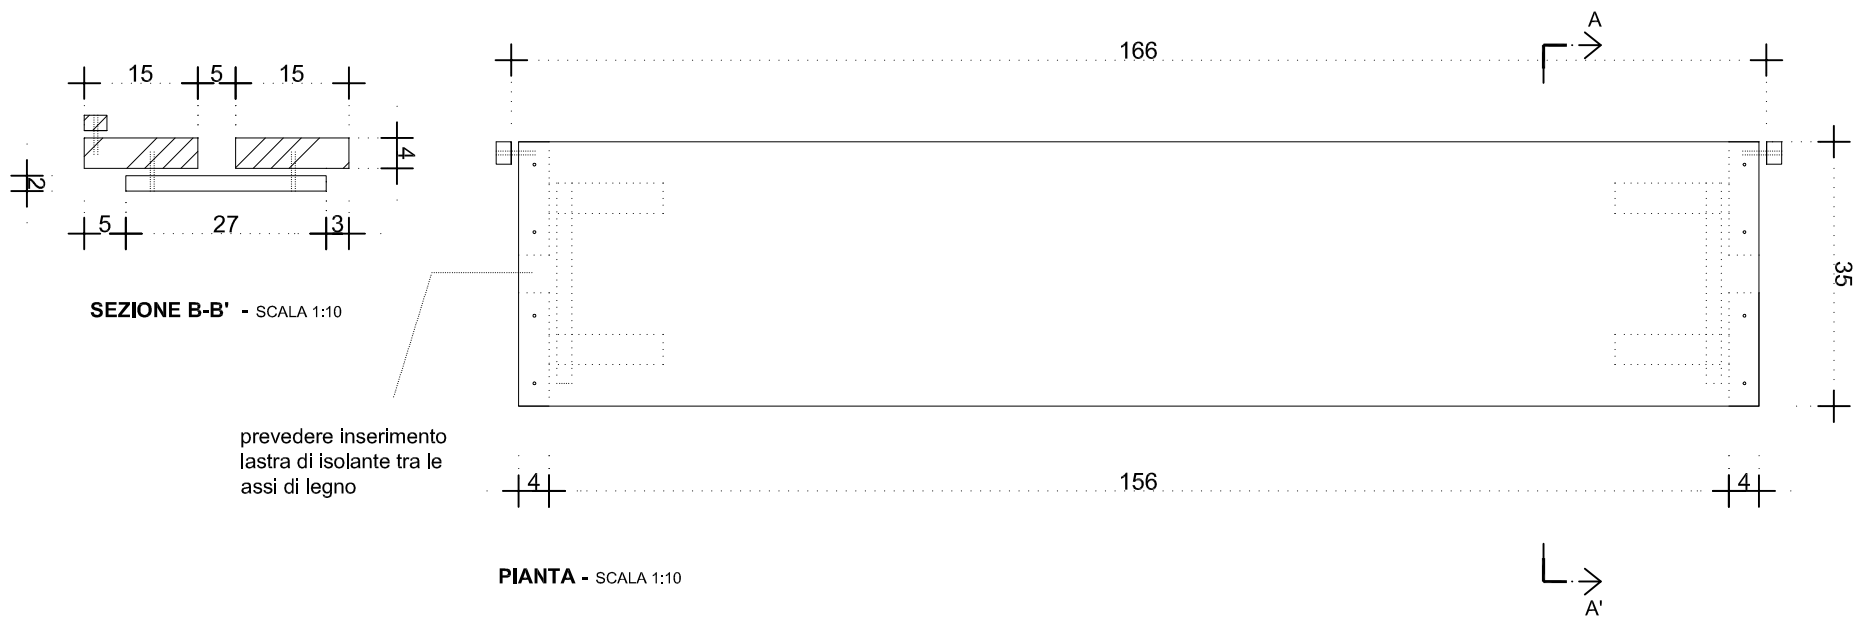

SEZIONE B-B' - SCALA 1:10

PIANTA - SCALA 1:10

prevedere inserimento
lastra di isolante tra le
assi di legno

**TELAIO IN LEGNO DA COLLOCARSI ATTORNO ALLA FINESTRA PER SUPPORTARE
LE BALLE DI PAGLIA NELLA ZONA AL DI SOPRA DELL'APERTURA**

