


PIANTA SOLUZIONE B - SCALA 1:50

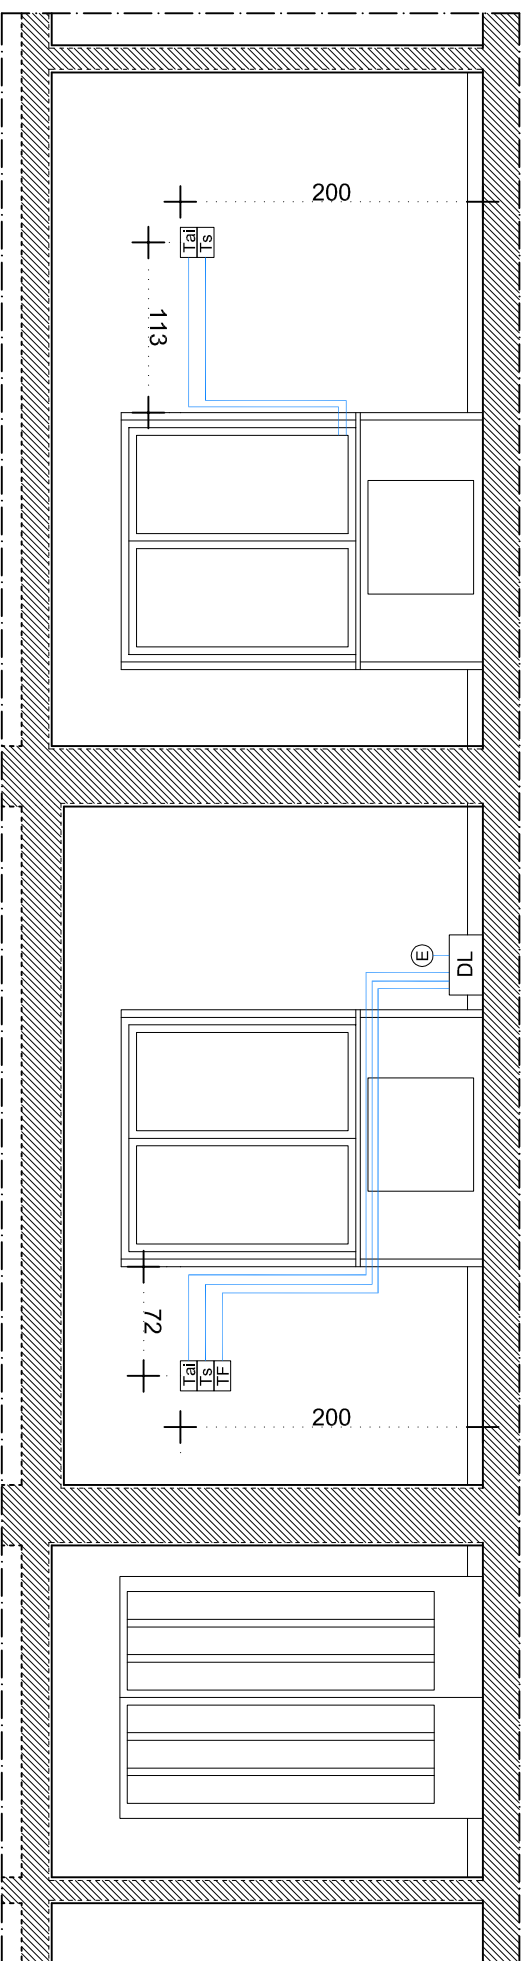

PROSPETTO INTERNO SOLUZIONE B - SCALA 1:50

**ELENCO MATERIALE OCCORRENTE:**

- 1 DATA LOGGER (DL)
- 2 SENSORI DI TEMPERATURA ARIA INTERNA (Tai)
- 1 sensore di temperatura aria esterna (Tae)
- 5 SENSORI DI TEMPERATURA SUPERFICIALE (Ts)
- 3 TERMOFUSSIMETRI

- DL data logger
- Tai temperatura aria interna
- Tae temperatura aria esterna
- TFE termoflussimetro
- Ts temperatura superficiale
- S solarimetro
- E presa elettrica

isolamento in paglia

collegamenti tra data logger e sensori

