


SEZIONE ORIZZONTALE A-A' - SCALA 1:10



SEZIONE VERTICALE B-B' - SCALA 1:10

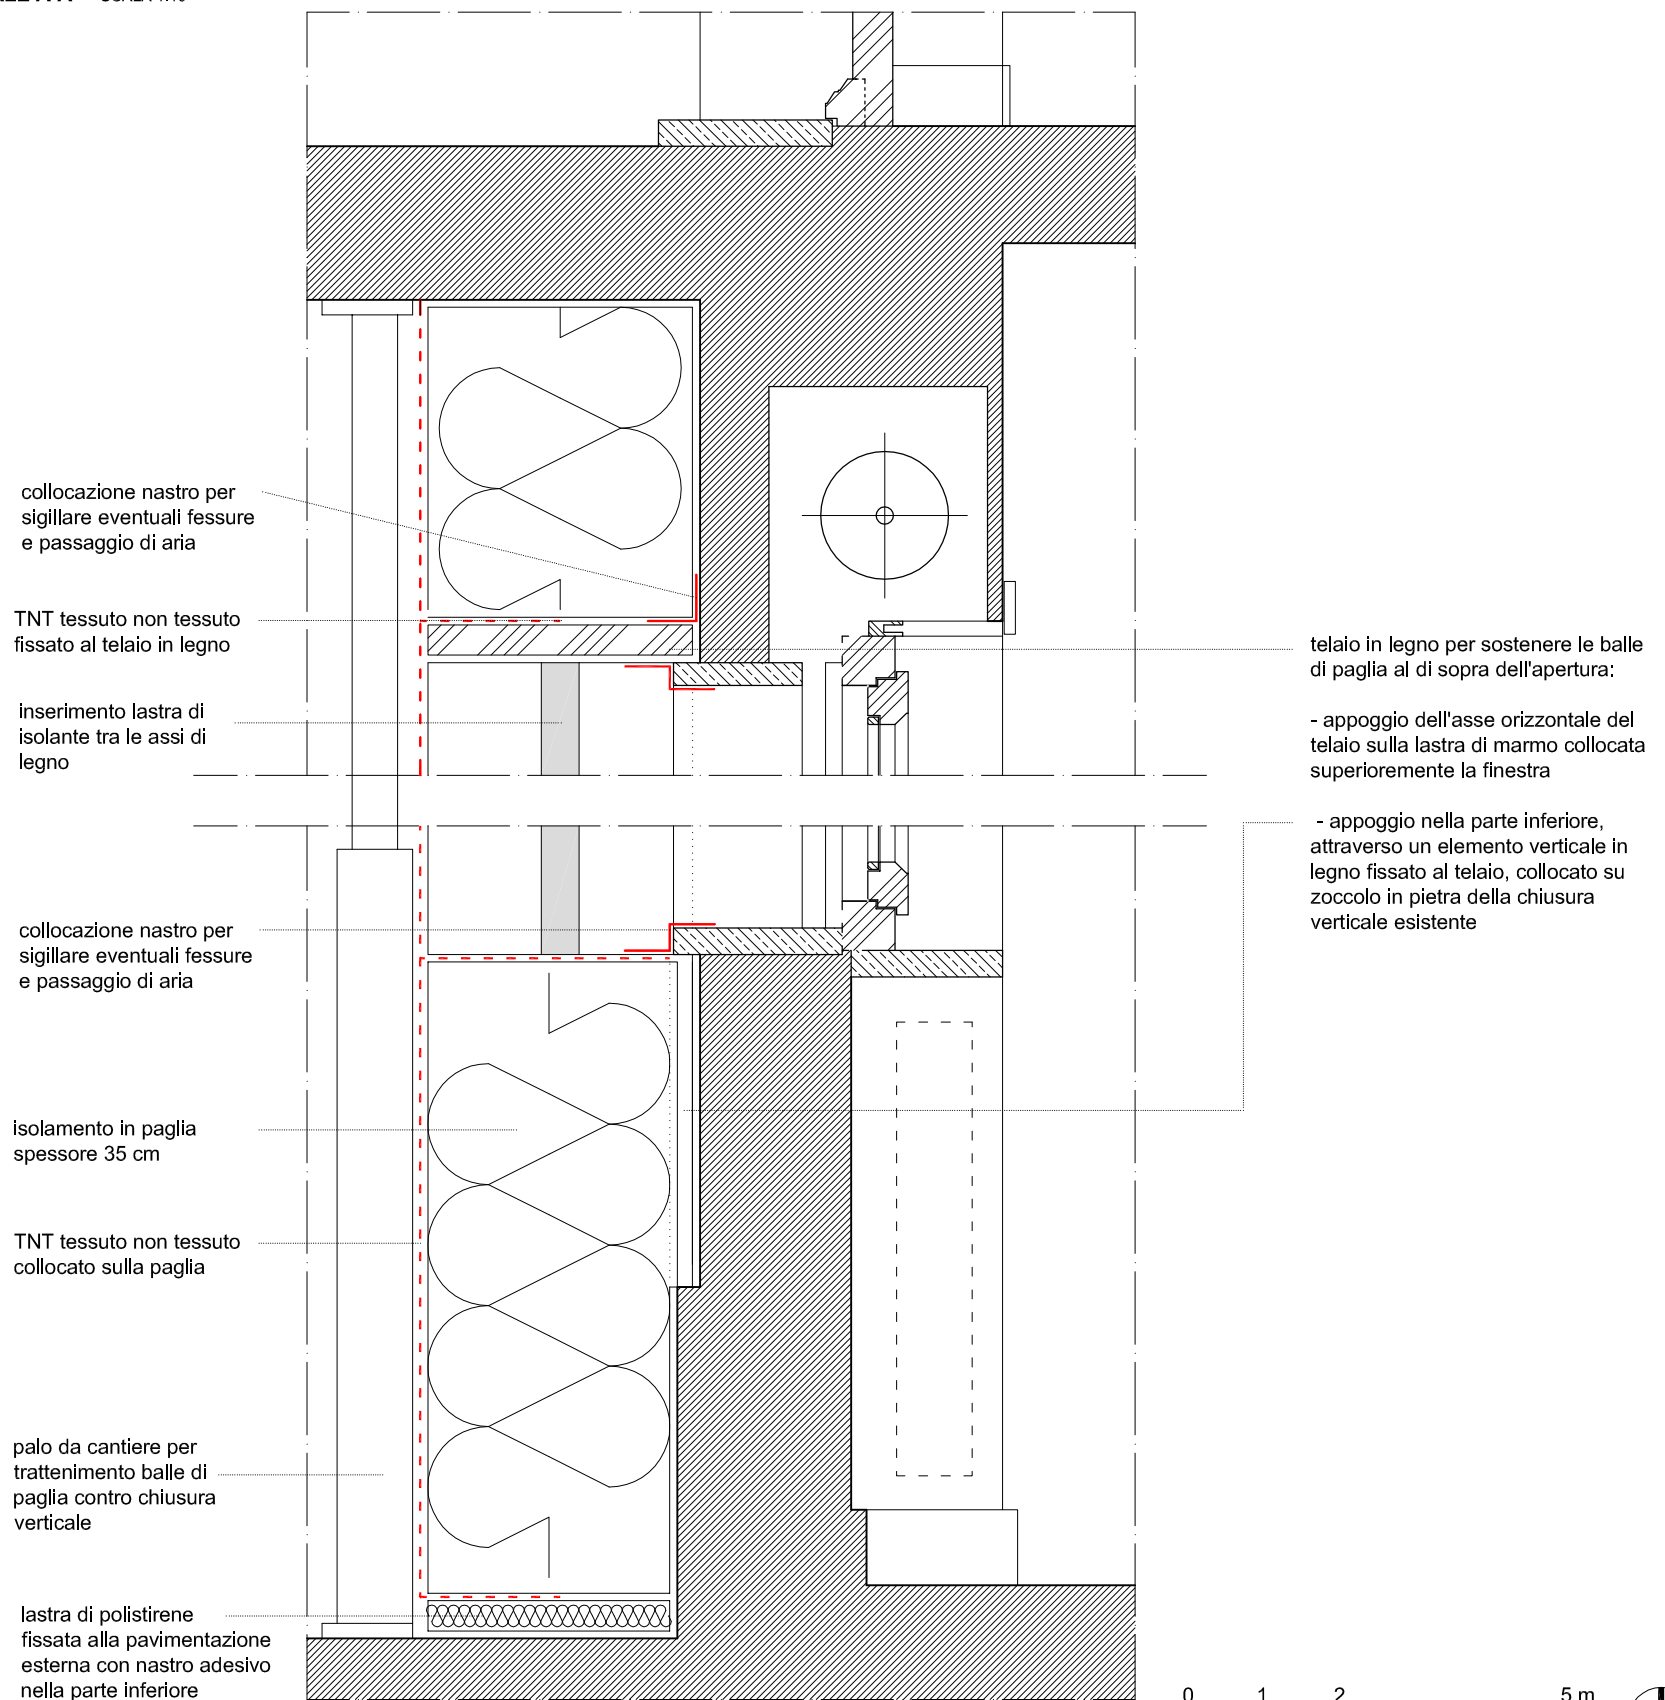