



POLITECNICO DI TORINO
Repository ISTITUZIONALE

stra(w)isolami. Analisi tecnologica di edifici esistenti isolati con balle di paglia

Original

stra(w)isolami. Analisi tecnologica di edifici esistenti isolati con balle di paglia / Bertorello, ANNA RITA. - (2014).

Availability:

This version is available at: 11583/2538731 since:

Publisher:

Politecnico di Torino

Published

DOI:10.6092/polito/porto/2538731


Terms of use:

openAccess


This article is made available under terms and conditions as specified in the corresponding bibliographic description in the repository

Publisher copyright


(Article begins on next page)

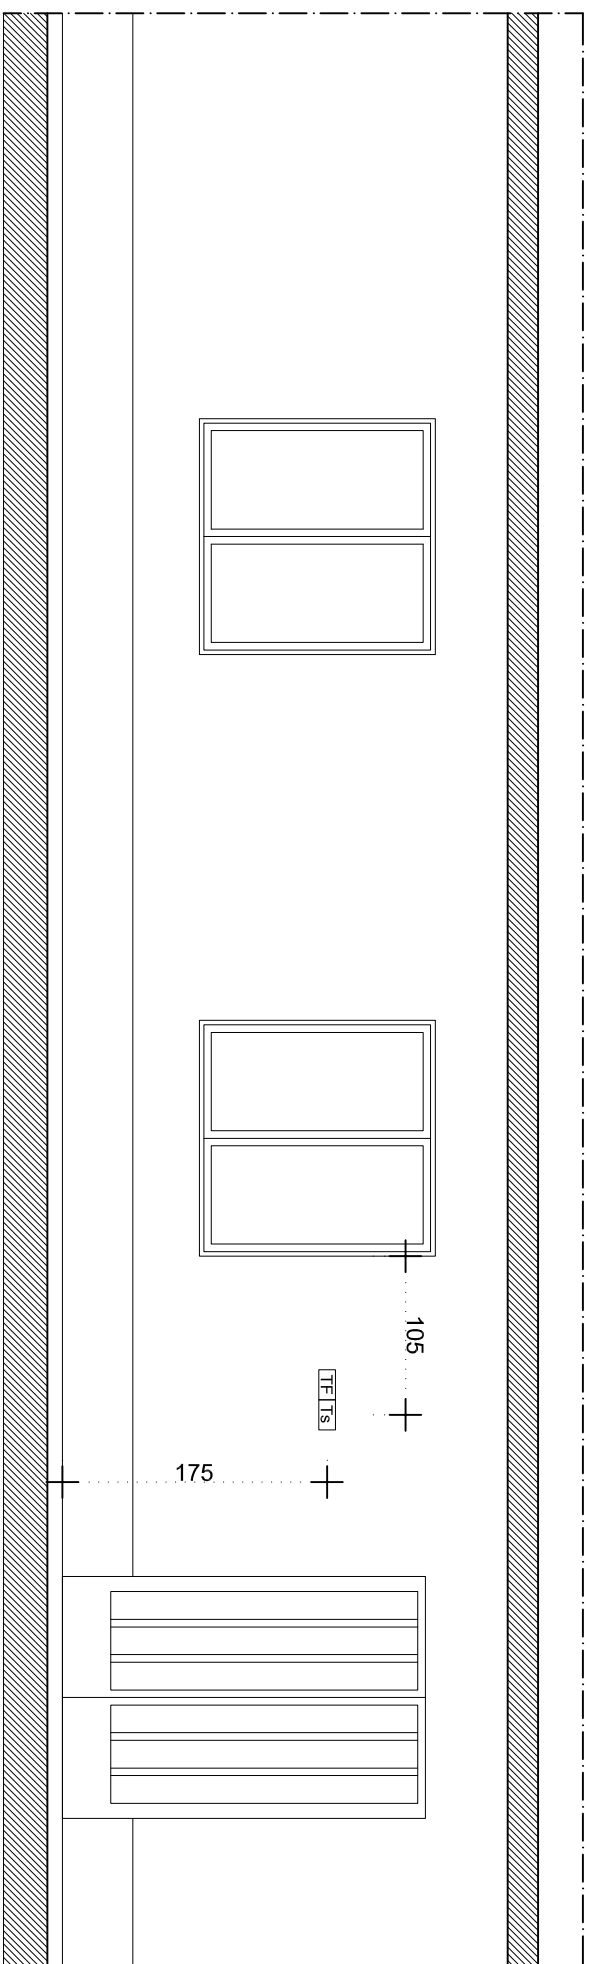

PROSPETTO ESTERNO PRIMA DI REALIZZAZIONE ISOLAMENTO (SOLUZIONE B) - SCALA 1:50

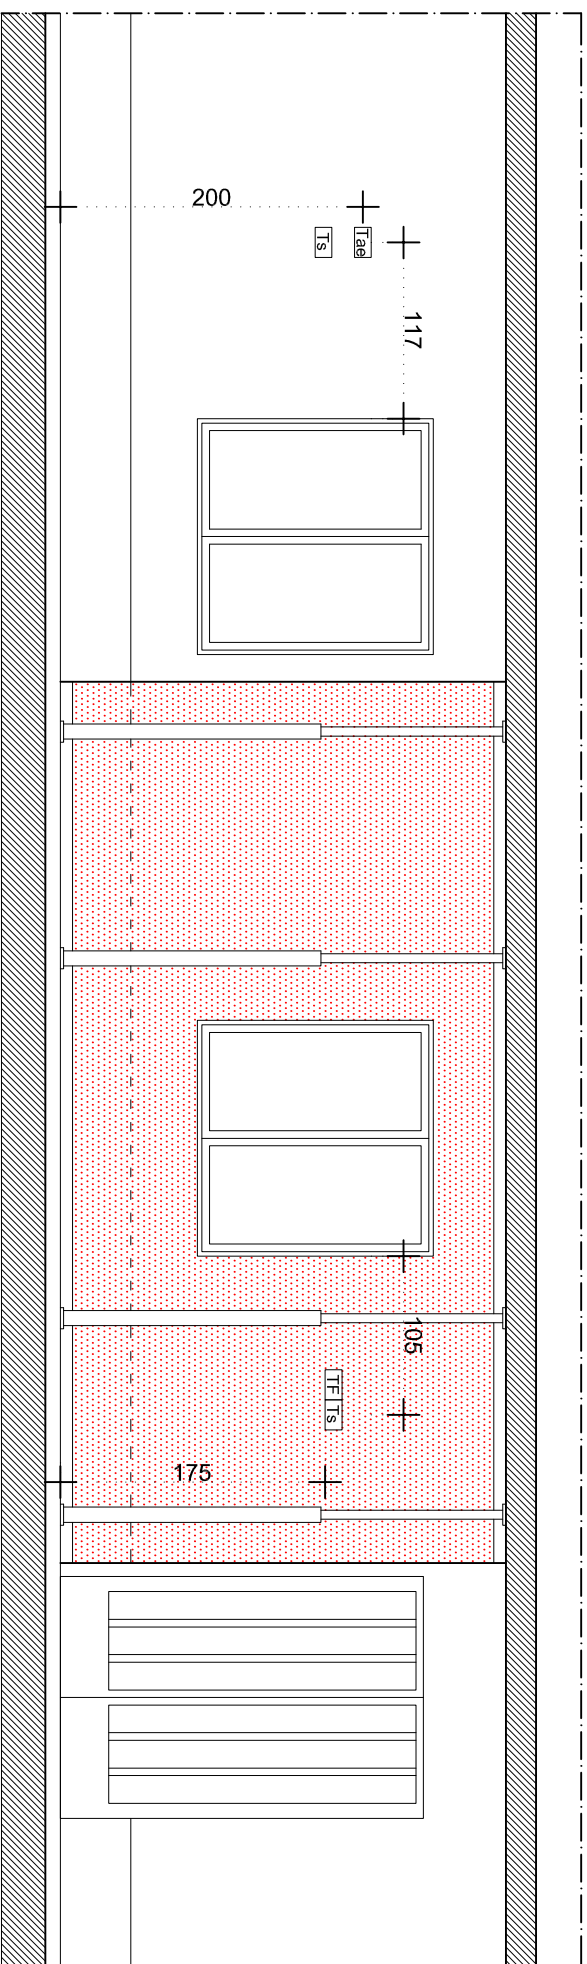

PROSPETTO ESTERNO DOPO REALIZZAZIONE ISOLAMENTO (SOLUZIONE B) - SCALA 1:50

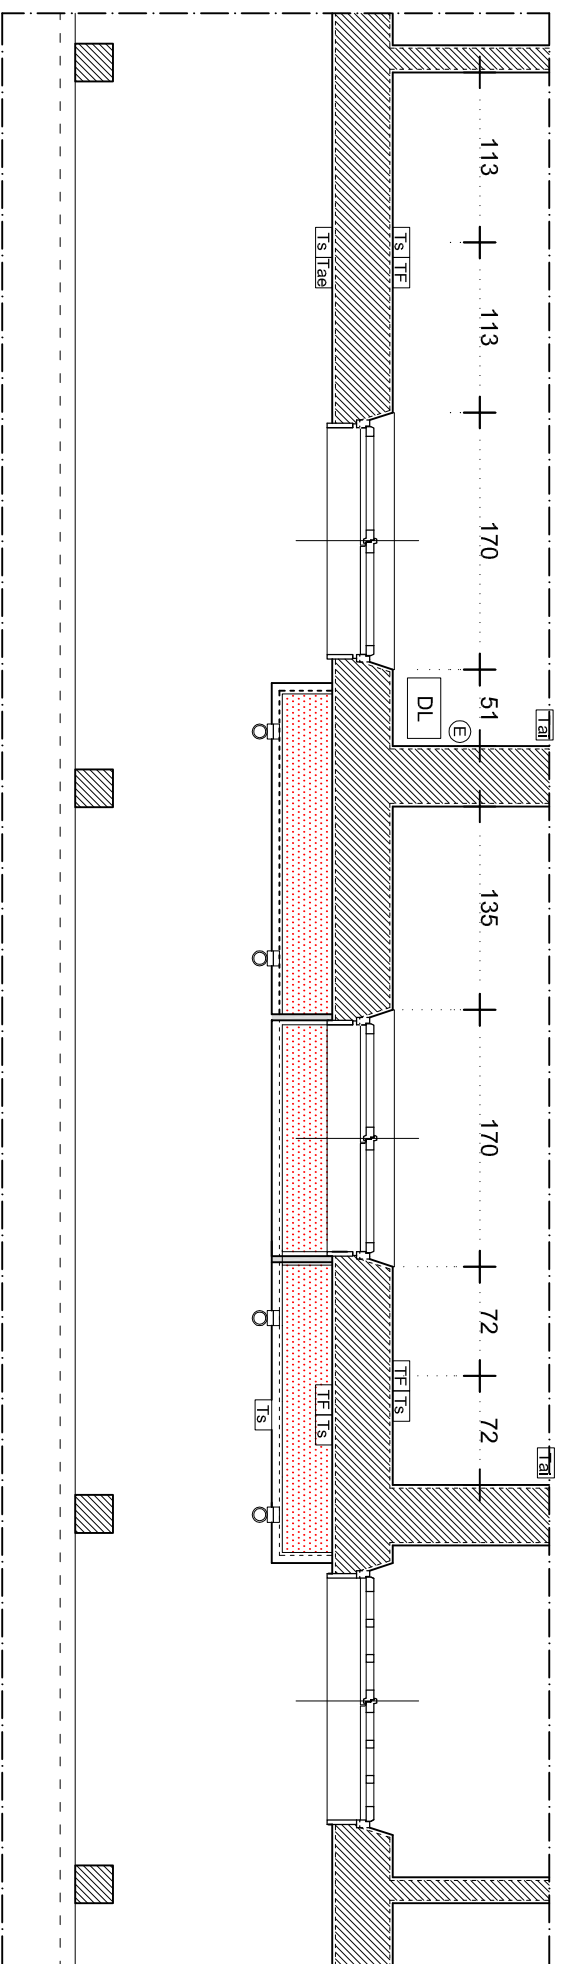

PIANTA SOLUZIONE B - SCALA 1:50



Sonde esterne schemate su chiusura esistente



Sonda schemata su isolamento in paglia



Isolamento in paglia realizzato



Parte inferiore intervento di isolamento in paglia

- DL data logger
- Tai temperatura aria interna
- Tae temperatura aria esterna
- TF termoflussimetro
- Ts temperatura superficiale
- E presa elettrica



isolamento in paglia

