



PROSPETTO - SCALA 1:20

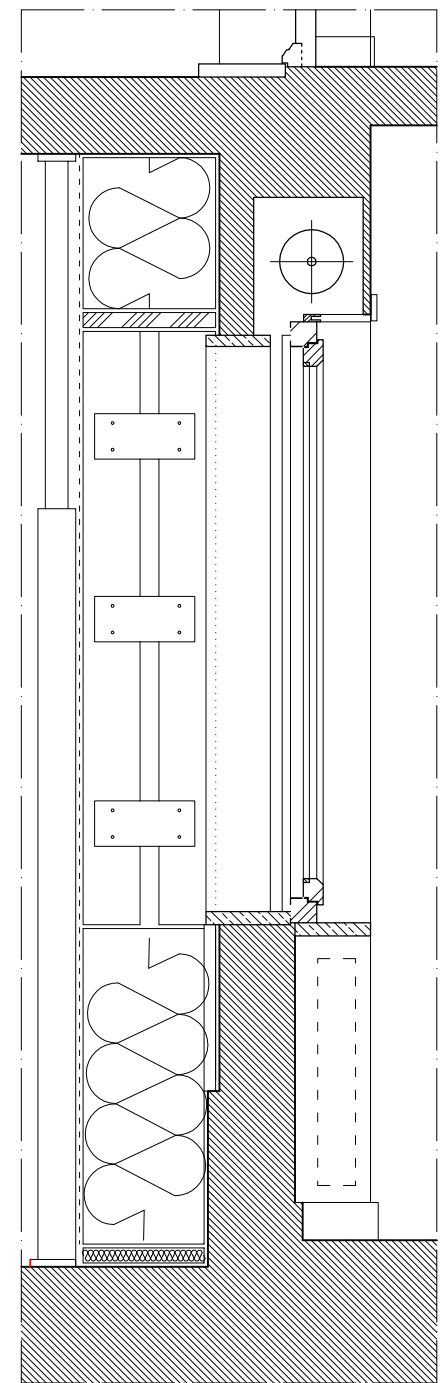

SEZIONE VERTICALE B-B' - SCALA 1:20

DETTAGLIO SEZIONE VERTICALE B-B' CON IDENTIFICAZIONE DELLE PARTI IN TAVOLA 9

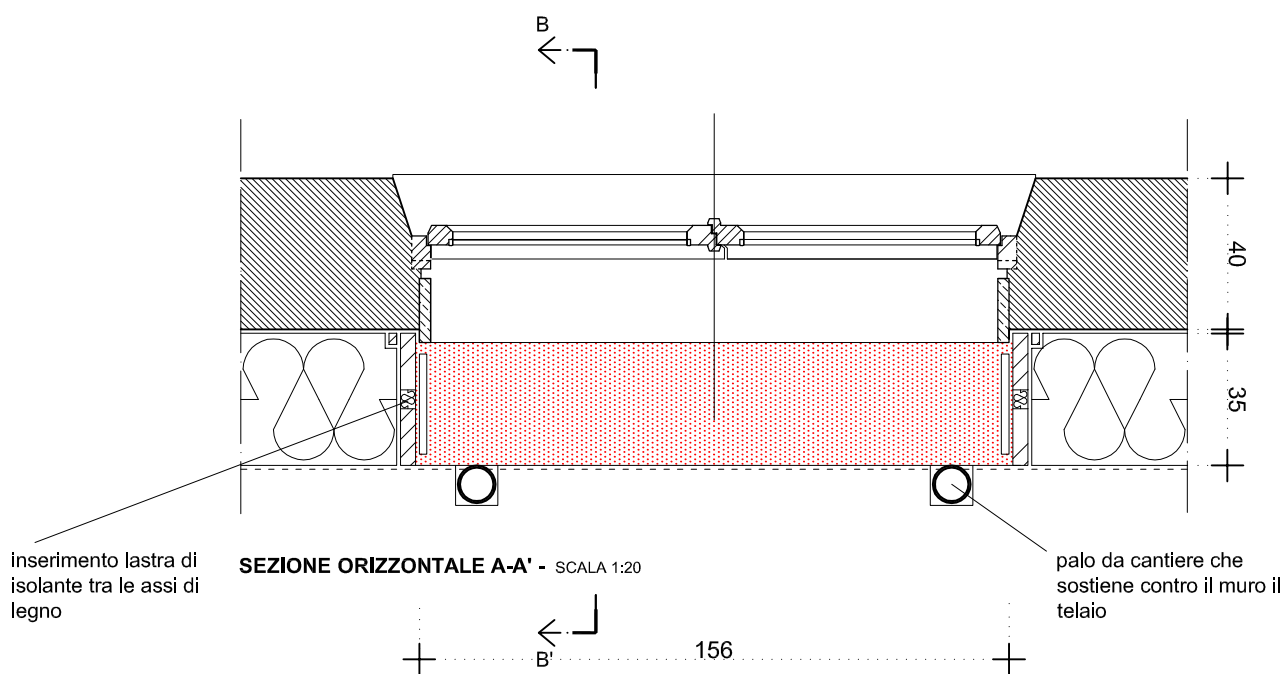

SEZIONE ORIZZONTALE A-A' - SCALA 1:20

DETTAGLIO SEZIONE ORIZZONTALE A-A' CON IDENTIFICAZIONE DELLE PARTI IN TAVOLA 9

