



PROSPETTO VARIANTE SOLUZIONE B - SCALA 1:50



SEZIONE A-A' - SCALA 1:50

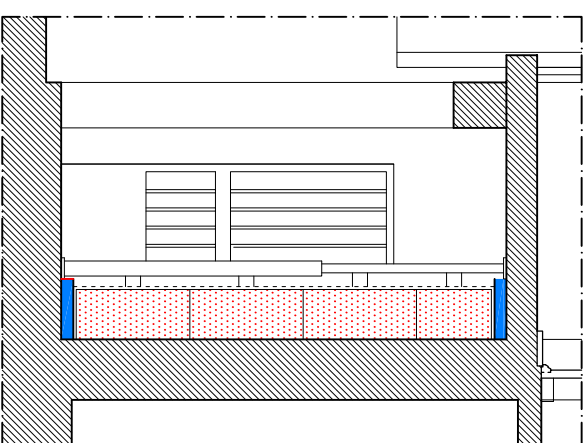

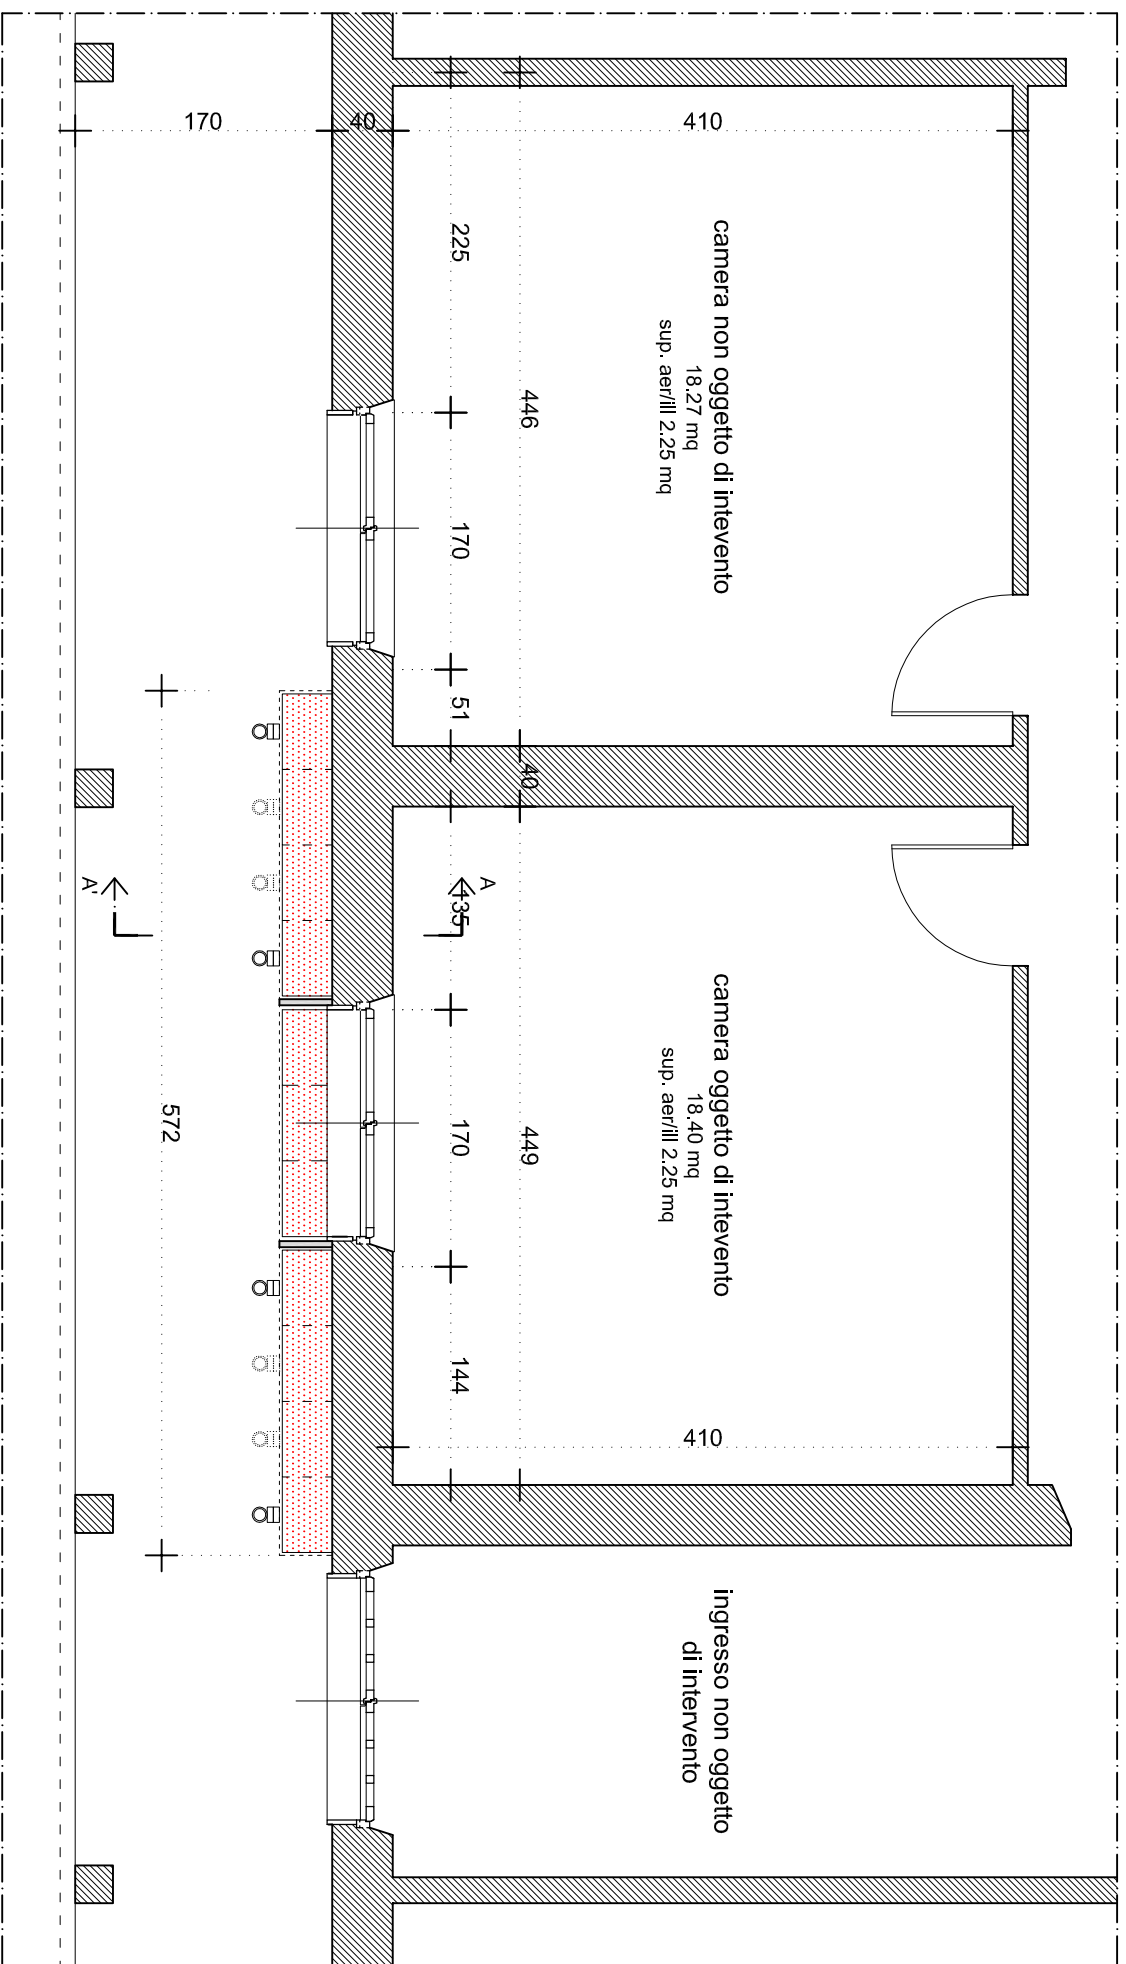

PIANTA VARIANTE SOLUZIONE B - SCALA 1:50

ELENCO MATERIALE OCCORRENTE:

- LASTRE DI ISOLANTE PER ISOLAMENTO PIANO PAVIMENTO E PARTIZIONE ORIZZONTALE ESTERNA
- TAVOLE DI LEGNO PER COSTRUZIONE TELAIO
- VITI PER LEGNO
- BALLE DI PAGLIA (CIRCA 30)
- TESSUTO NON TESSUTO
- PEZZI DI LEGNO PER FISSAGGIO TESSUTO NON TESSUTO
- PALLI DA CANTIERE
- NASTRO ADESIVO

SOLUZIONE TOTALMENTE REALIZZATA A SECCO PERCHÉ IL RIVESTIMENTO ESTERNO VIENE REALIZZATO CON TESSUTO NON TESSUTO A PROTEZIONE DELLE BALLE DI PAGLIA. IL TRATTAMENTO DELLE BALLE DI PAGLIA CONTRO LA CHIUSURA ESISTENTE AVVIENE ATTRAVERSO I PALLI DA CANTIERI FISSATI ALLA PAVIMENTAZIONE ESTERNA E ALLA PARTIZIONE ORIZZONTALE ESTERNA.

-  isolamento in paglia
-  isolamento di tipo tradizionale solido e idrofugo

