


PROSPETTO SOLUZIONE A - SCALA 1:50

SEZIONE A-A' - SCALA 1:50



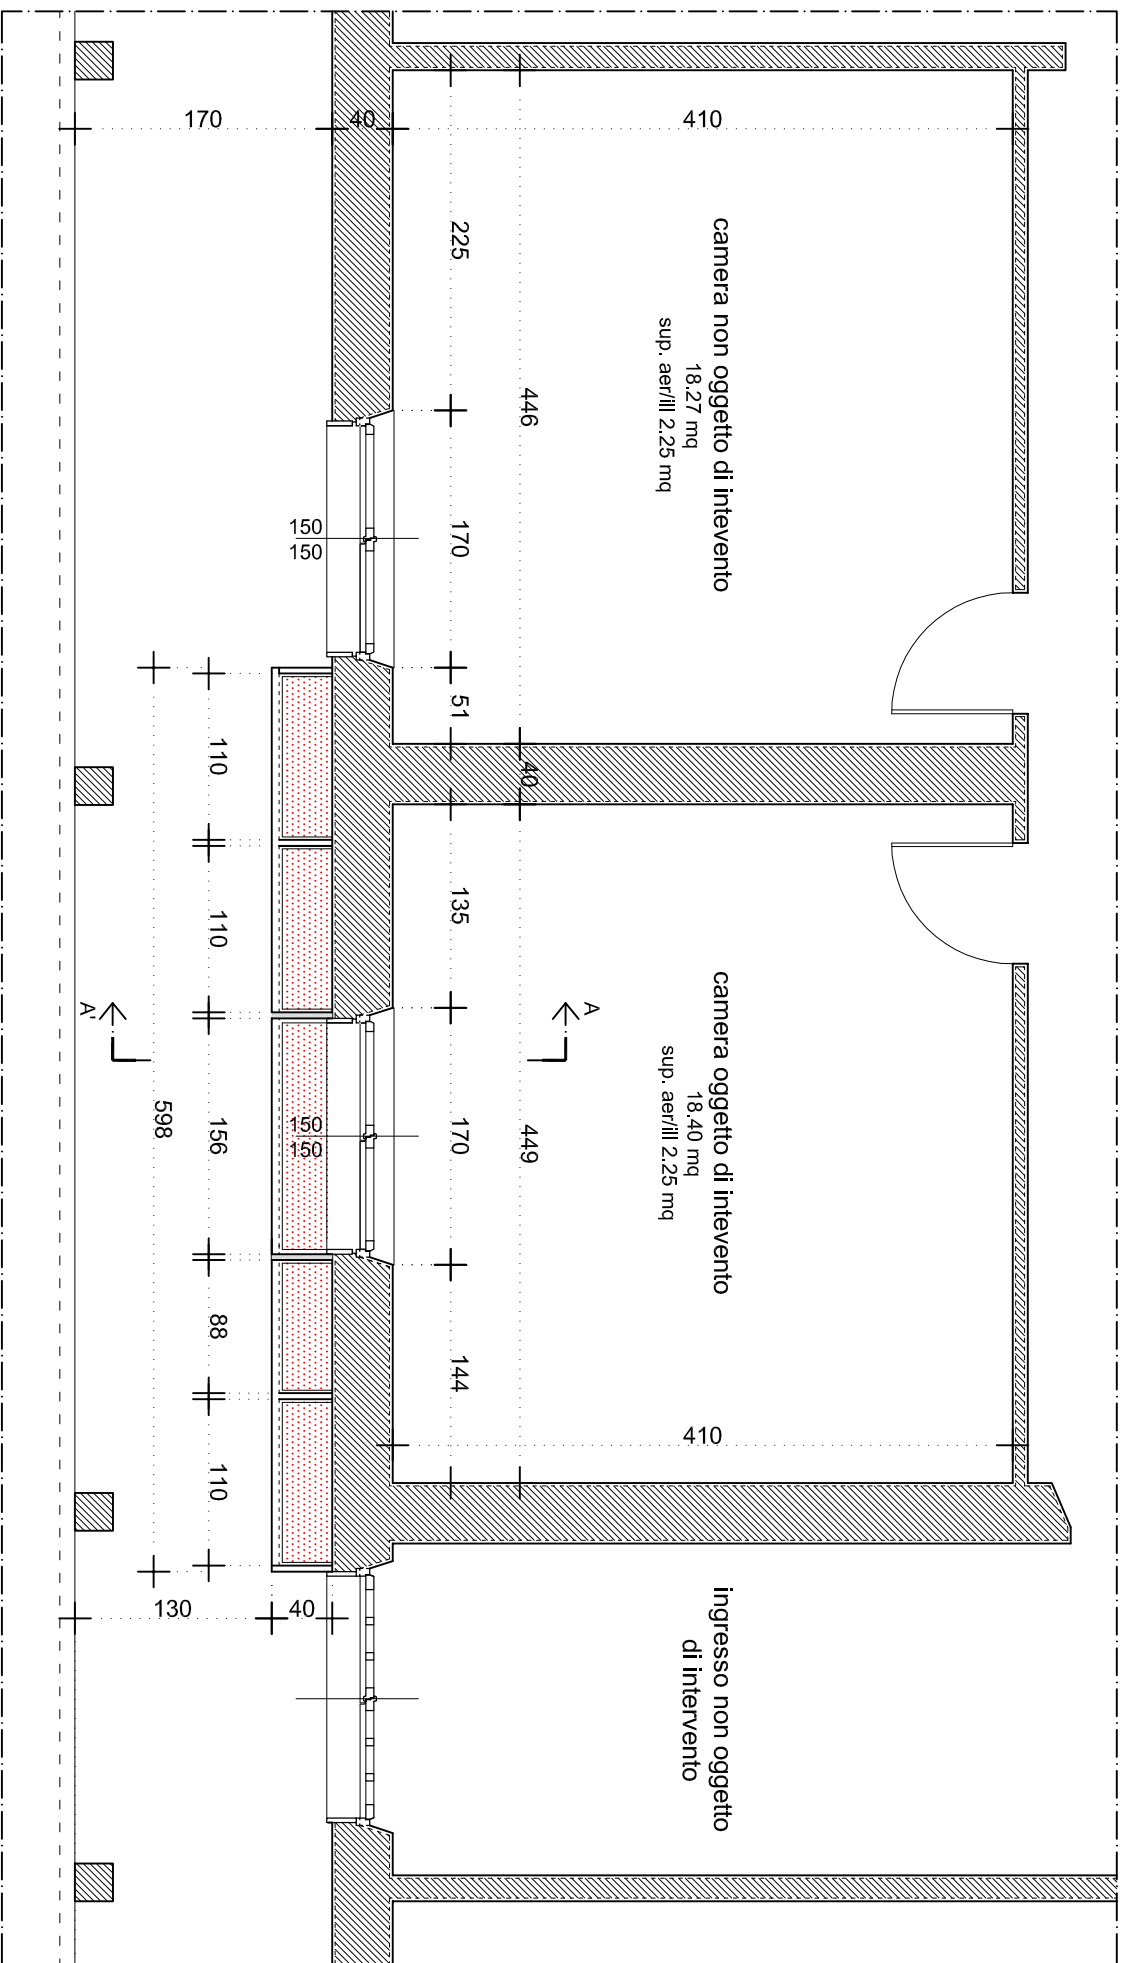

PIANTA SOLUZIONE A - SCALA 1:50

ELENCO MATERIALE OCCORRENTE:

- LASTRE DI ISOLANTE PER ISOLAMENTO PIANO PAVIMENTO E PARTIZIONE ORIZZONTALE ESTERNA
- PROFILATI AL
- TASSELLI PER MURATURA
- TAVOLE DI LEGNO PER COSTRUZIONE TELAIO
- VITI PER LEGNO
- BALLE DI PAGLIA (CIRCA 30)
- INTONACO DI CALCE O TERRA

SOLUZIONE CHE NECESSITA INTERVENTI SULLA CHIUSURA ESISTENTE PER IL FISSAGGIO DEL TELAIO DI LEGNO. TALI INTERVENTI, DOPO LA RIMOZIONE DEL CAPOTTO DI PAGLIA, RESTANO VISIBILI E APPORTANO DANNI ALLA CHIUSURA.

-  isolamento in paglia
-  isolamento di tipo tradizionale solido e idrofugo

