

POLITECNICO DI TORINO
Repository ISTITUZIONALE

Haute École du Bois et de la Forêt. Étude de programmation en vue de la construction d'un campus européen des métiers du bois et de la forêt

Original

Haute École du Bois et de la Forêt. Étude de programmation en vue de la construction d'un campus européen des métiers du bois et de la forêt / Dini, Roberto; Gabbarini, Eleonora; Lanteri, Silvia. - ELETTRONICO. - (2024), pp. 1-337.

Availability:

This version is available at: 11583/2993751 since: 2024-10-27T16:52:41Z

Publisher:

Politecnico di Torino

Published

DOI:

Terms of use:

This article is made available under terms and conditions as specified in the corresponding bibliographic description in the repository

Publisher copyright

(Article begins on next page)

C. AVANT PROJET DÉFINITIF



Definitive pre-project


// DOCUMENTS GRAPHIQUES


• Architecturaux :



- Plan de masse et de situation
- Traitement des espaces extérieurs
- Plans des niveaux éch. 1/100
- Coupes longitudinales et transversales éch 1/100
- Plans des façades extérieures / intérieure au 1/100
- Détails significatifs au 1/50
- Fiches par type (attaché à l'extérieur)

1:500 plan de masse
scaled 50%

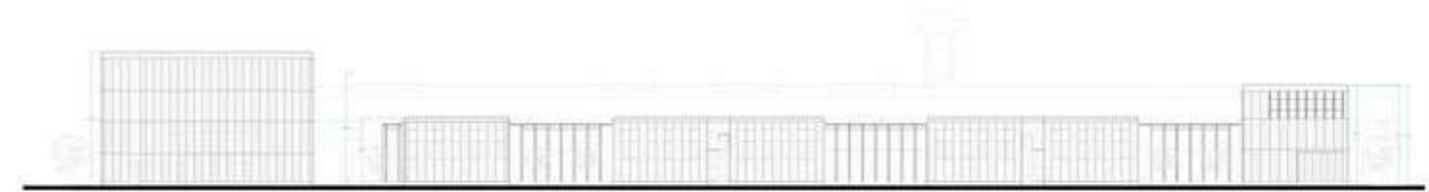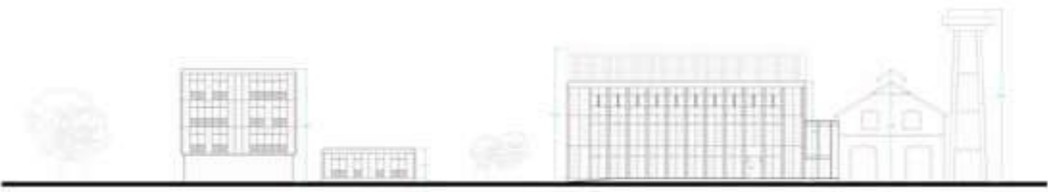


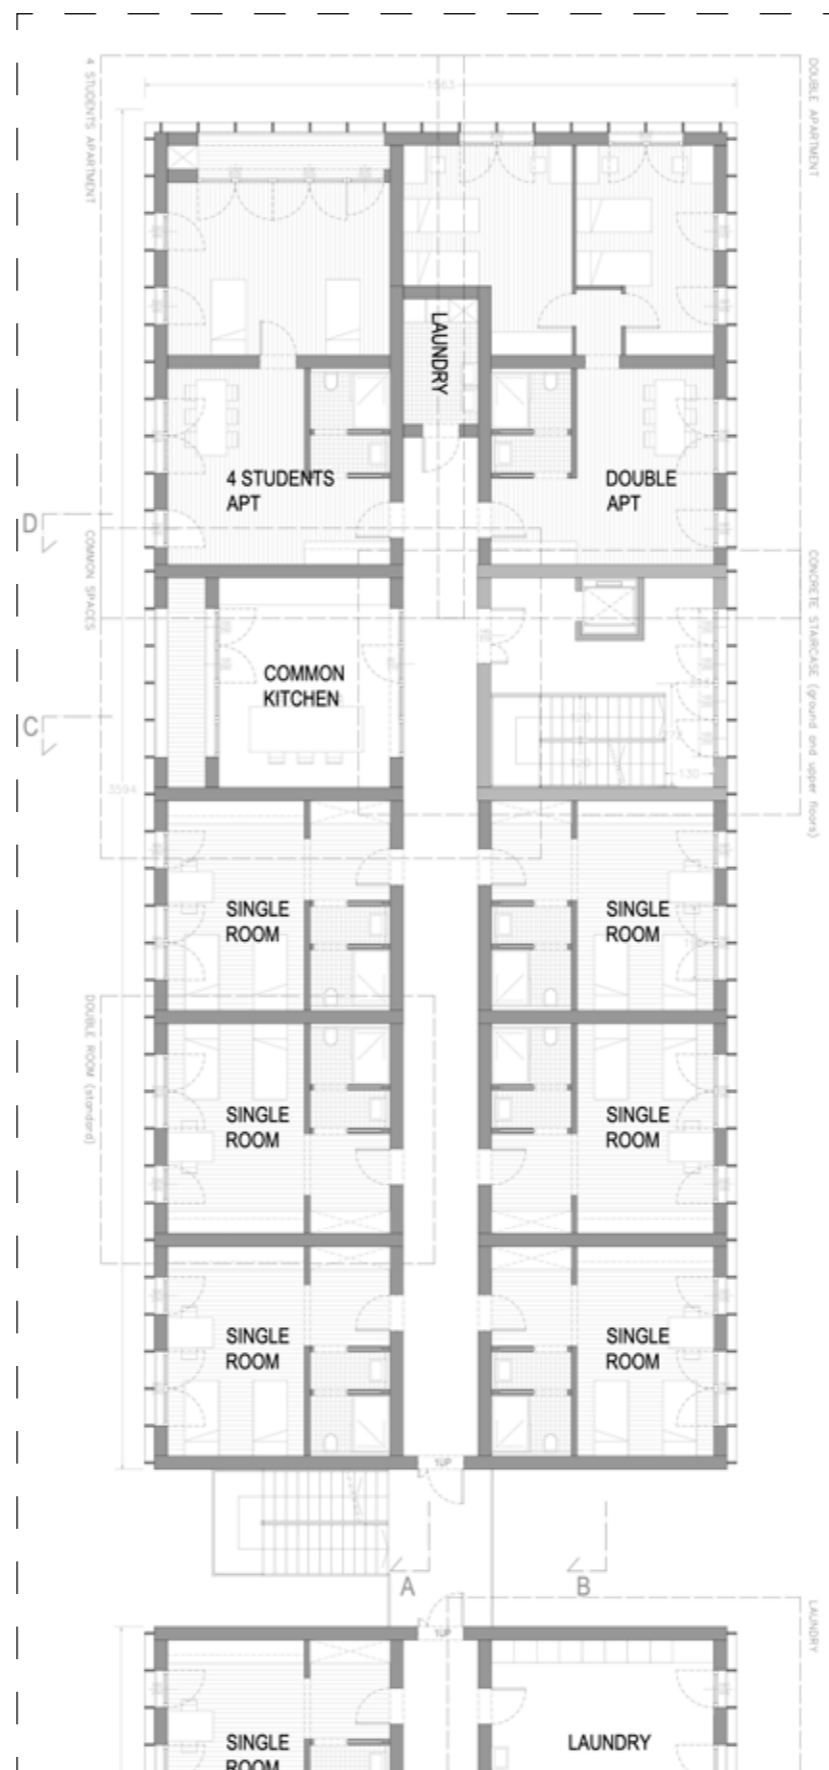


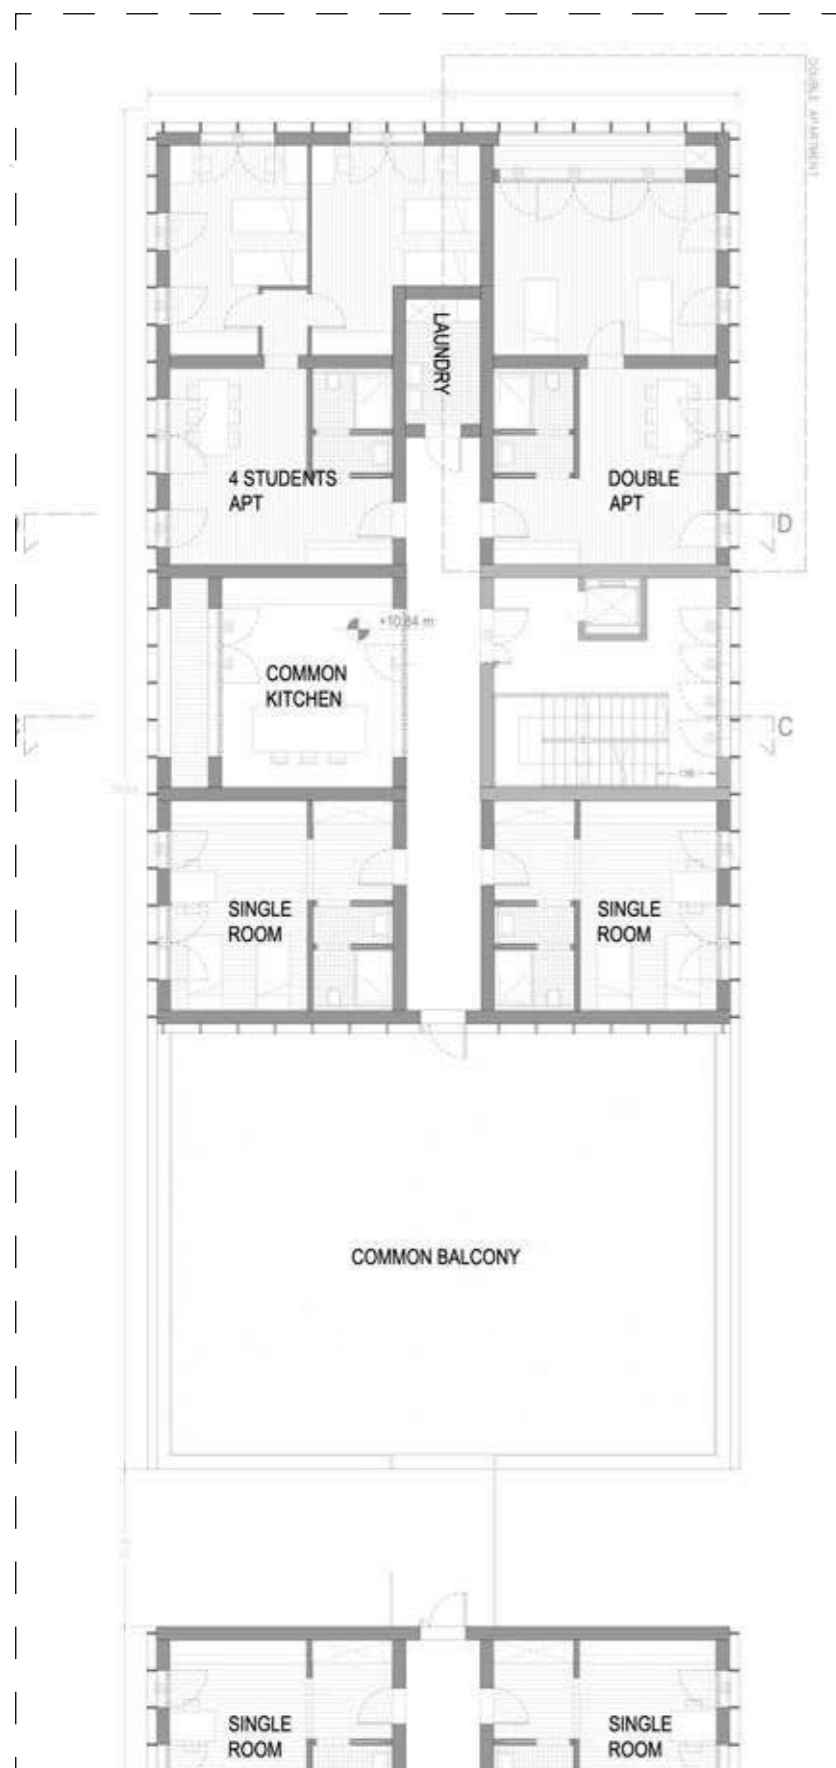


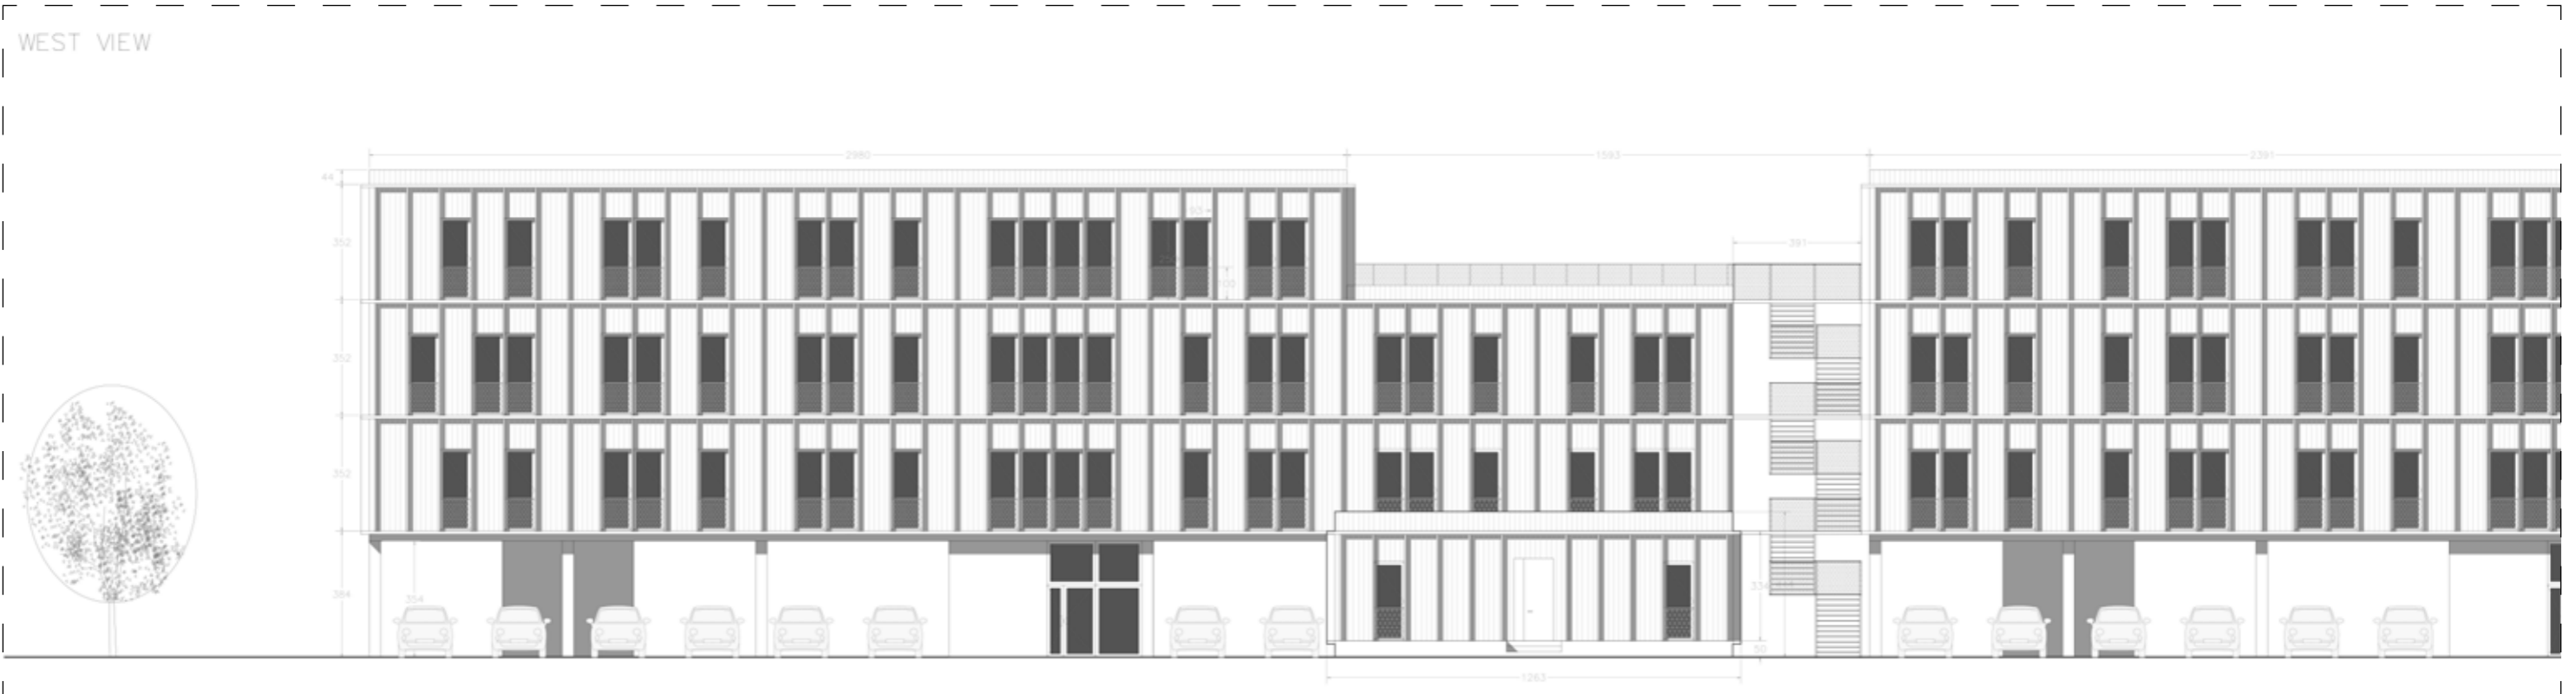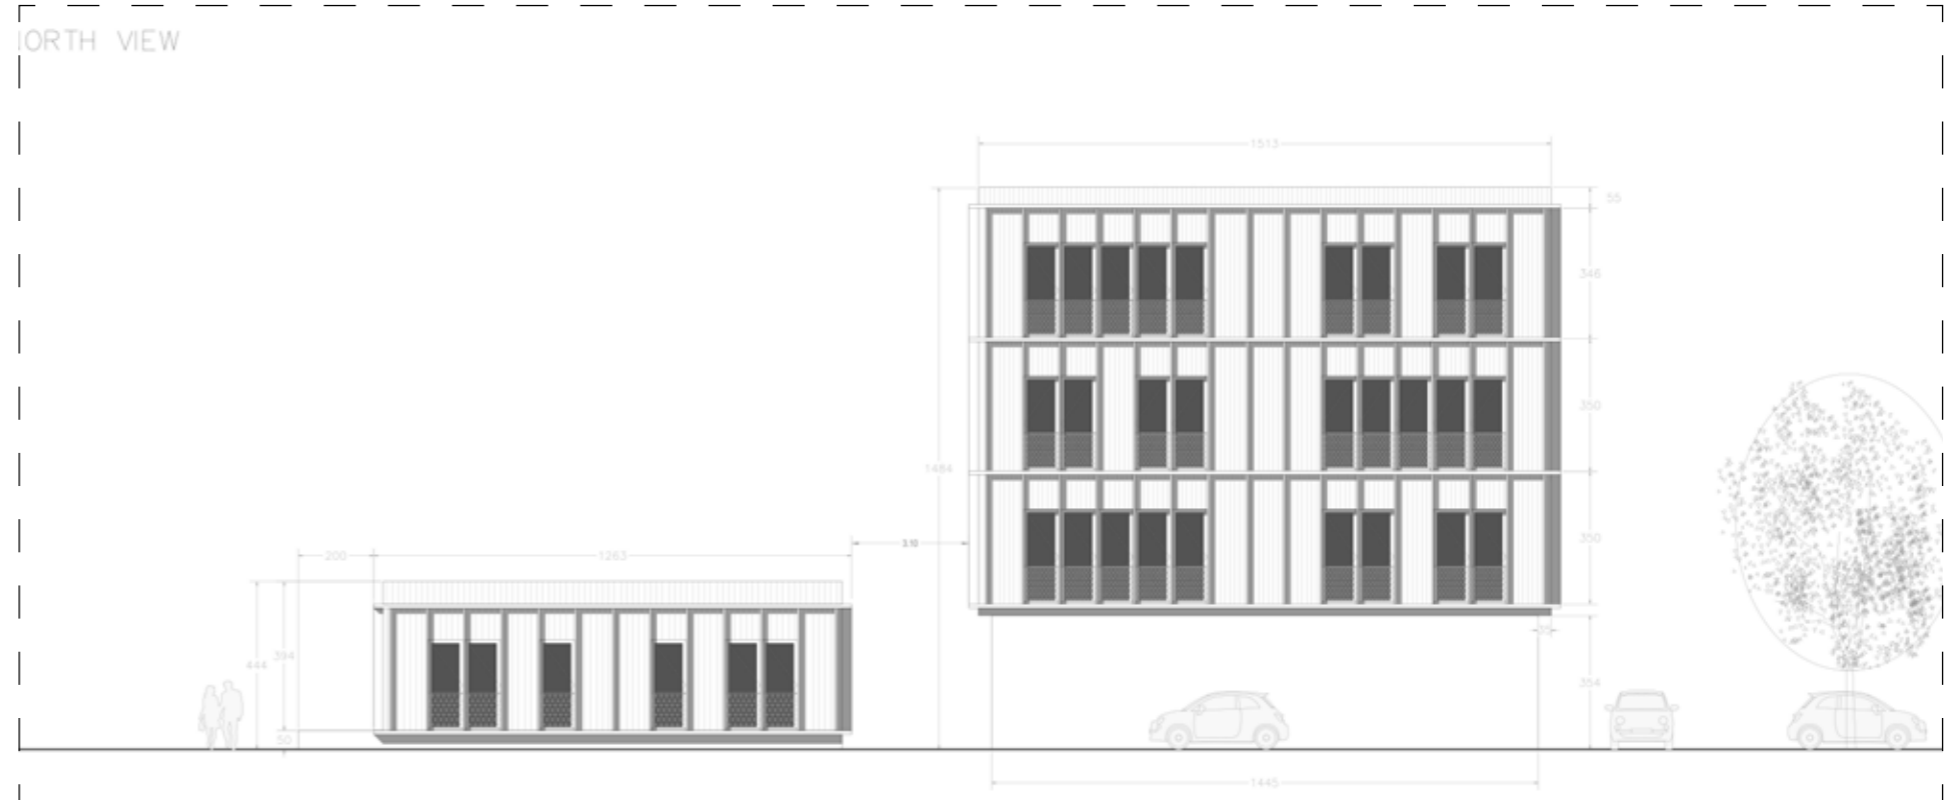


ORTH VIEW

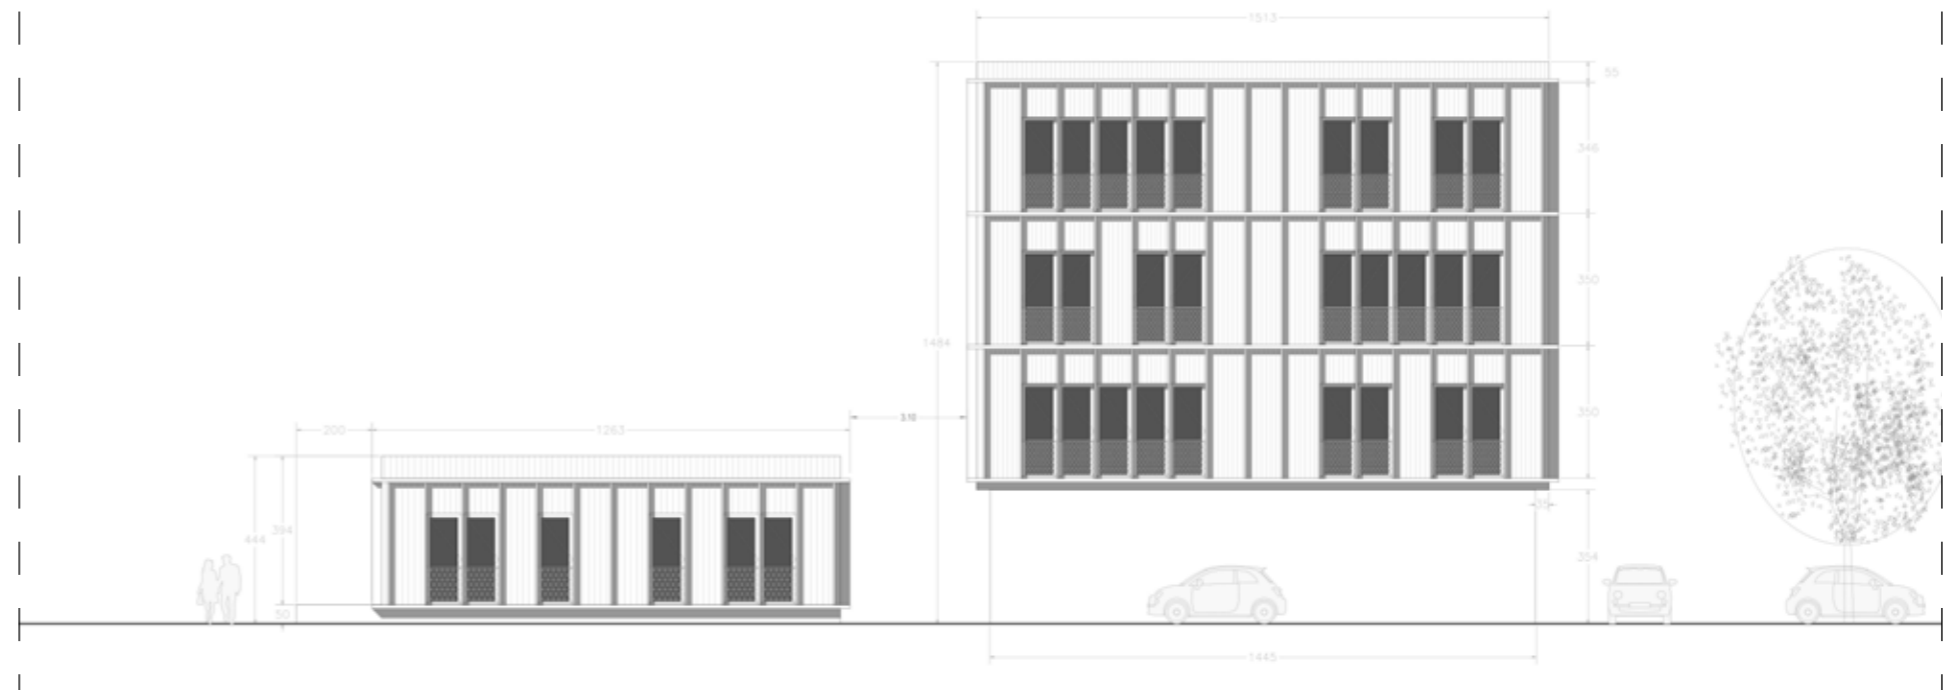


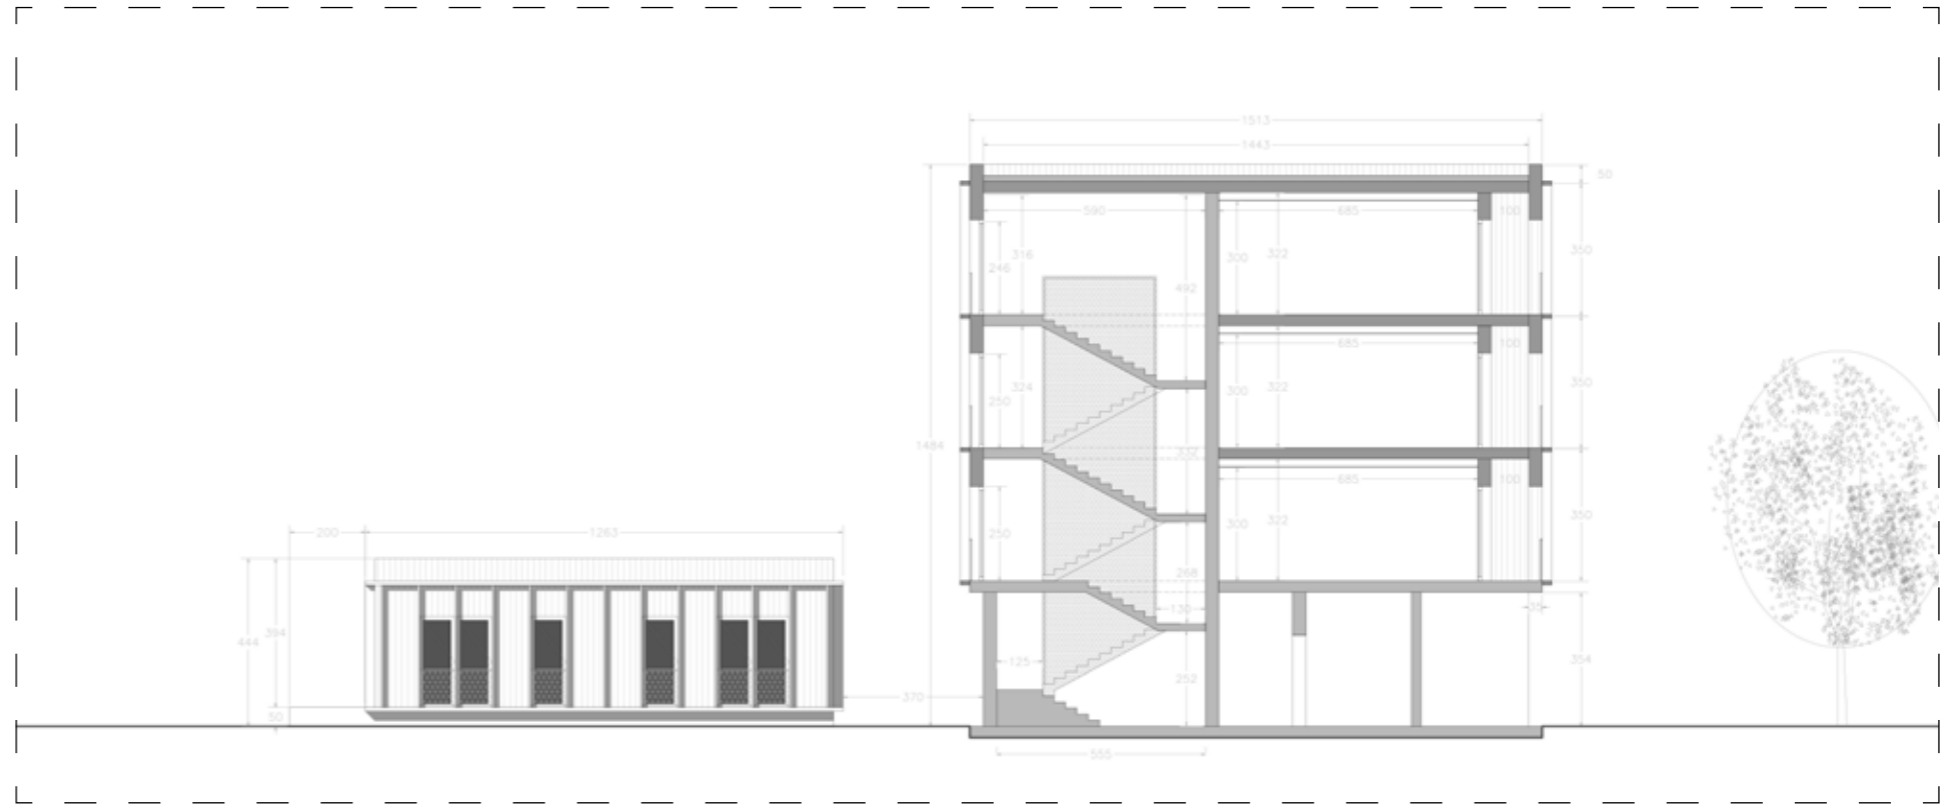


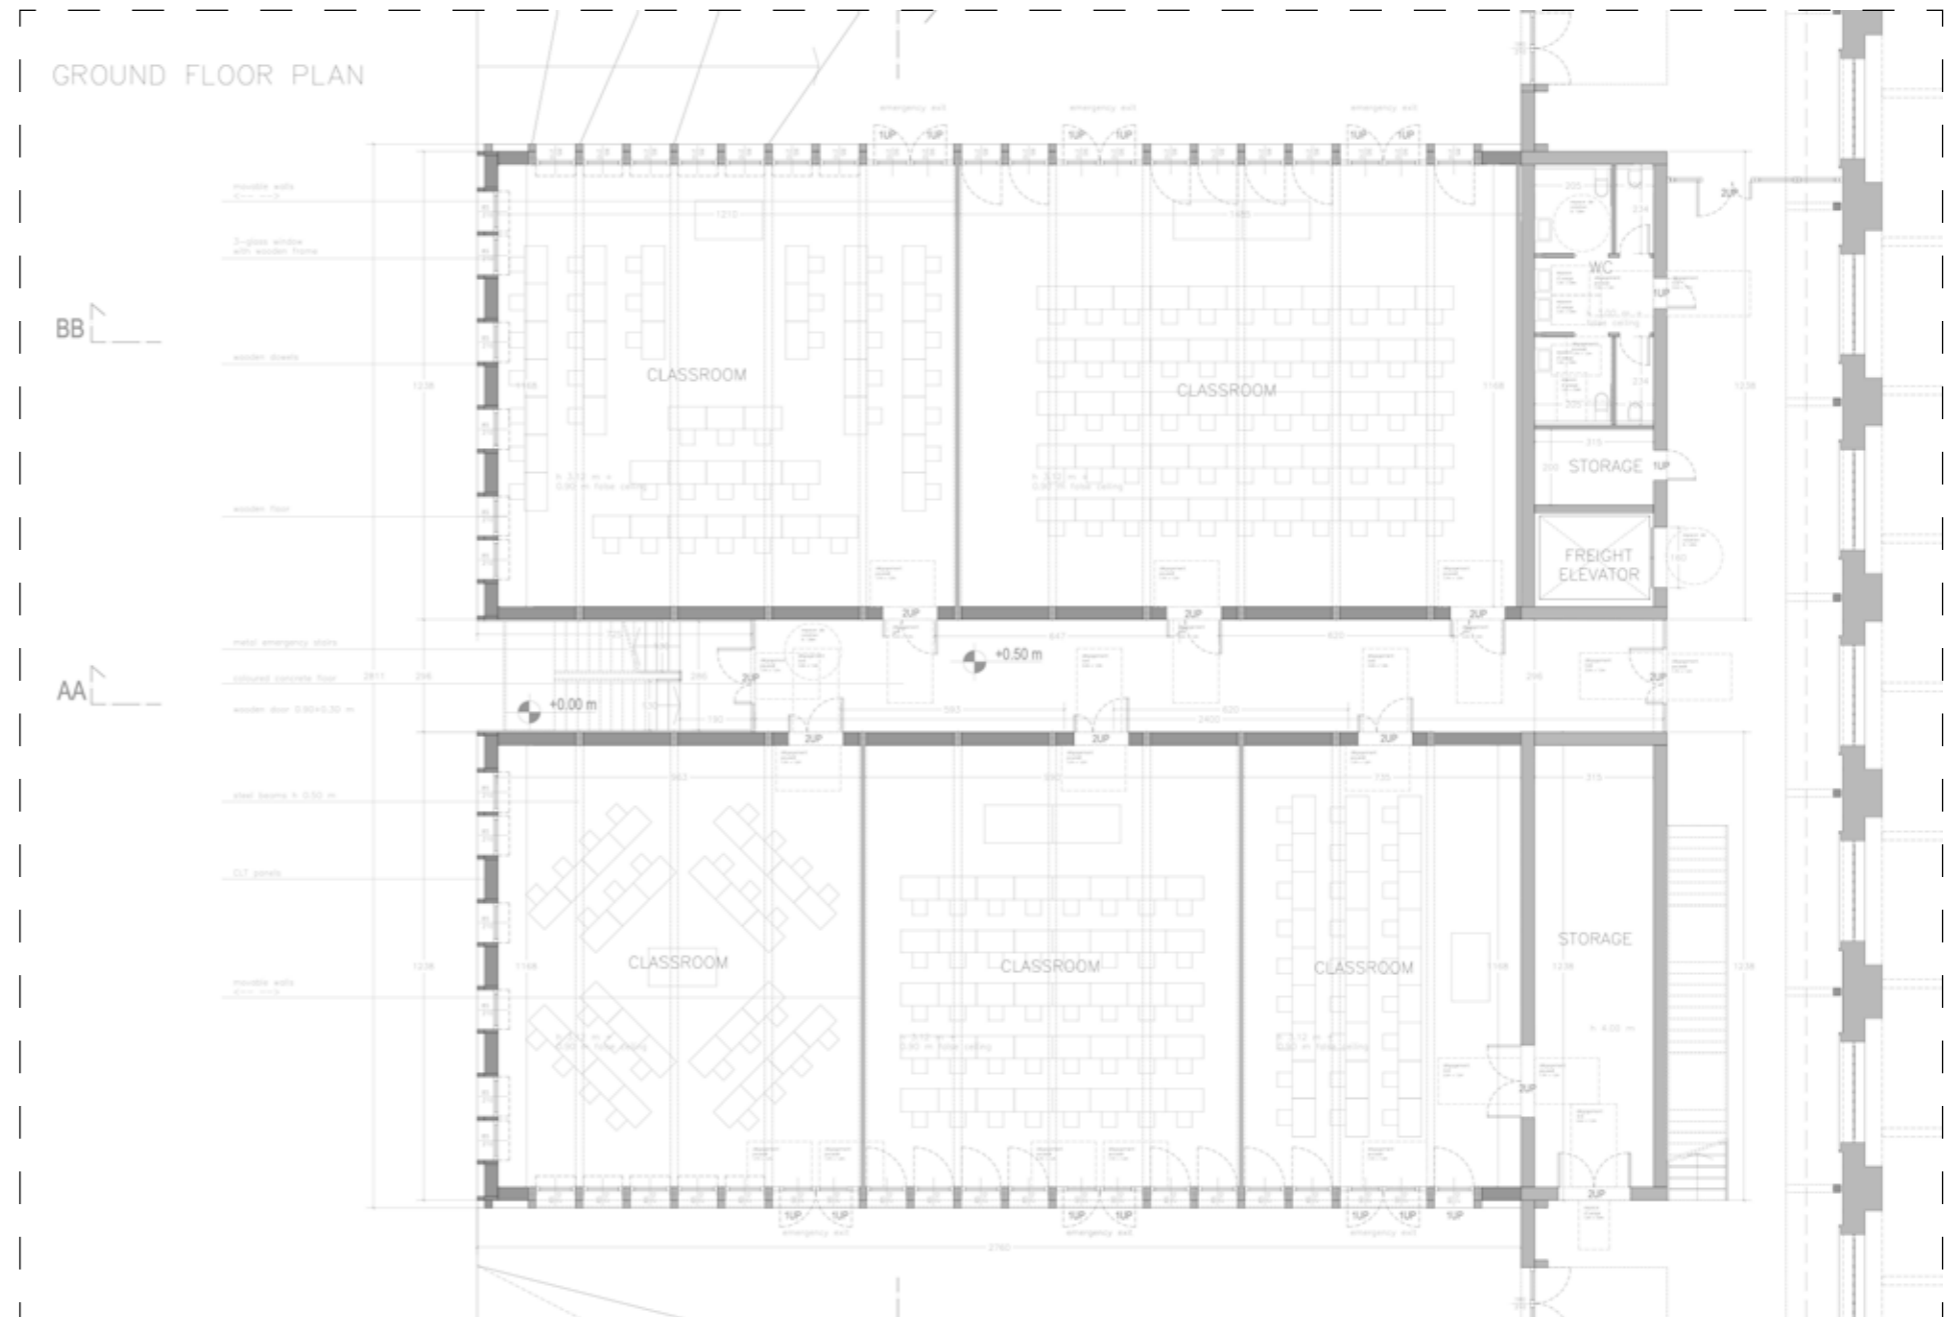

1:100 didactical spaces
scaled 50%

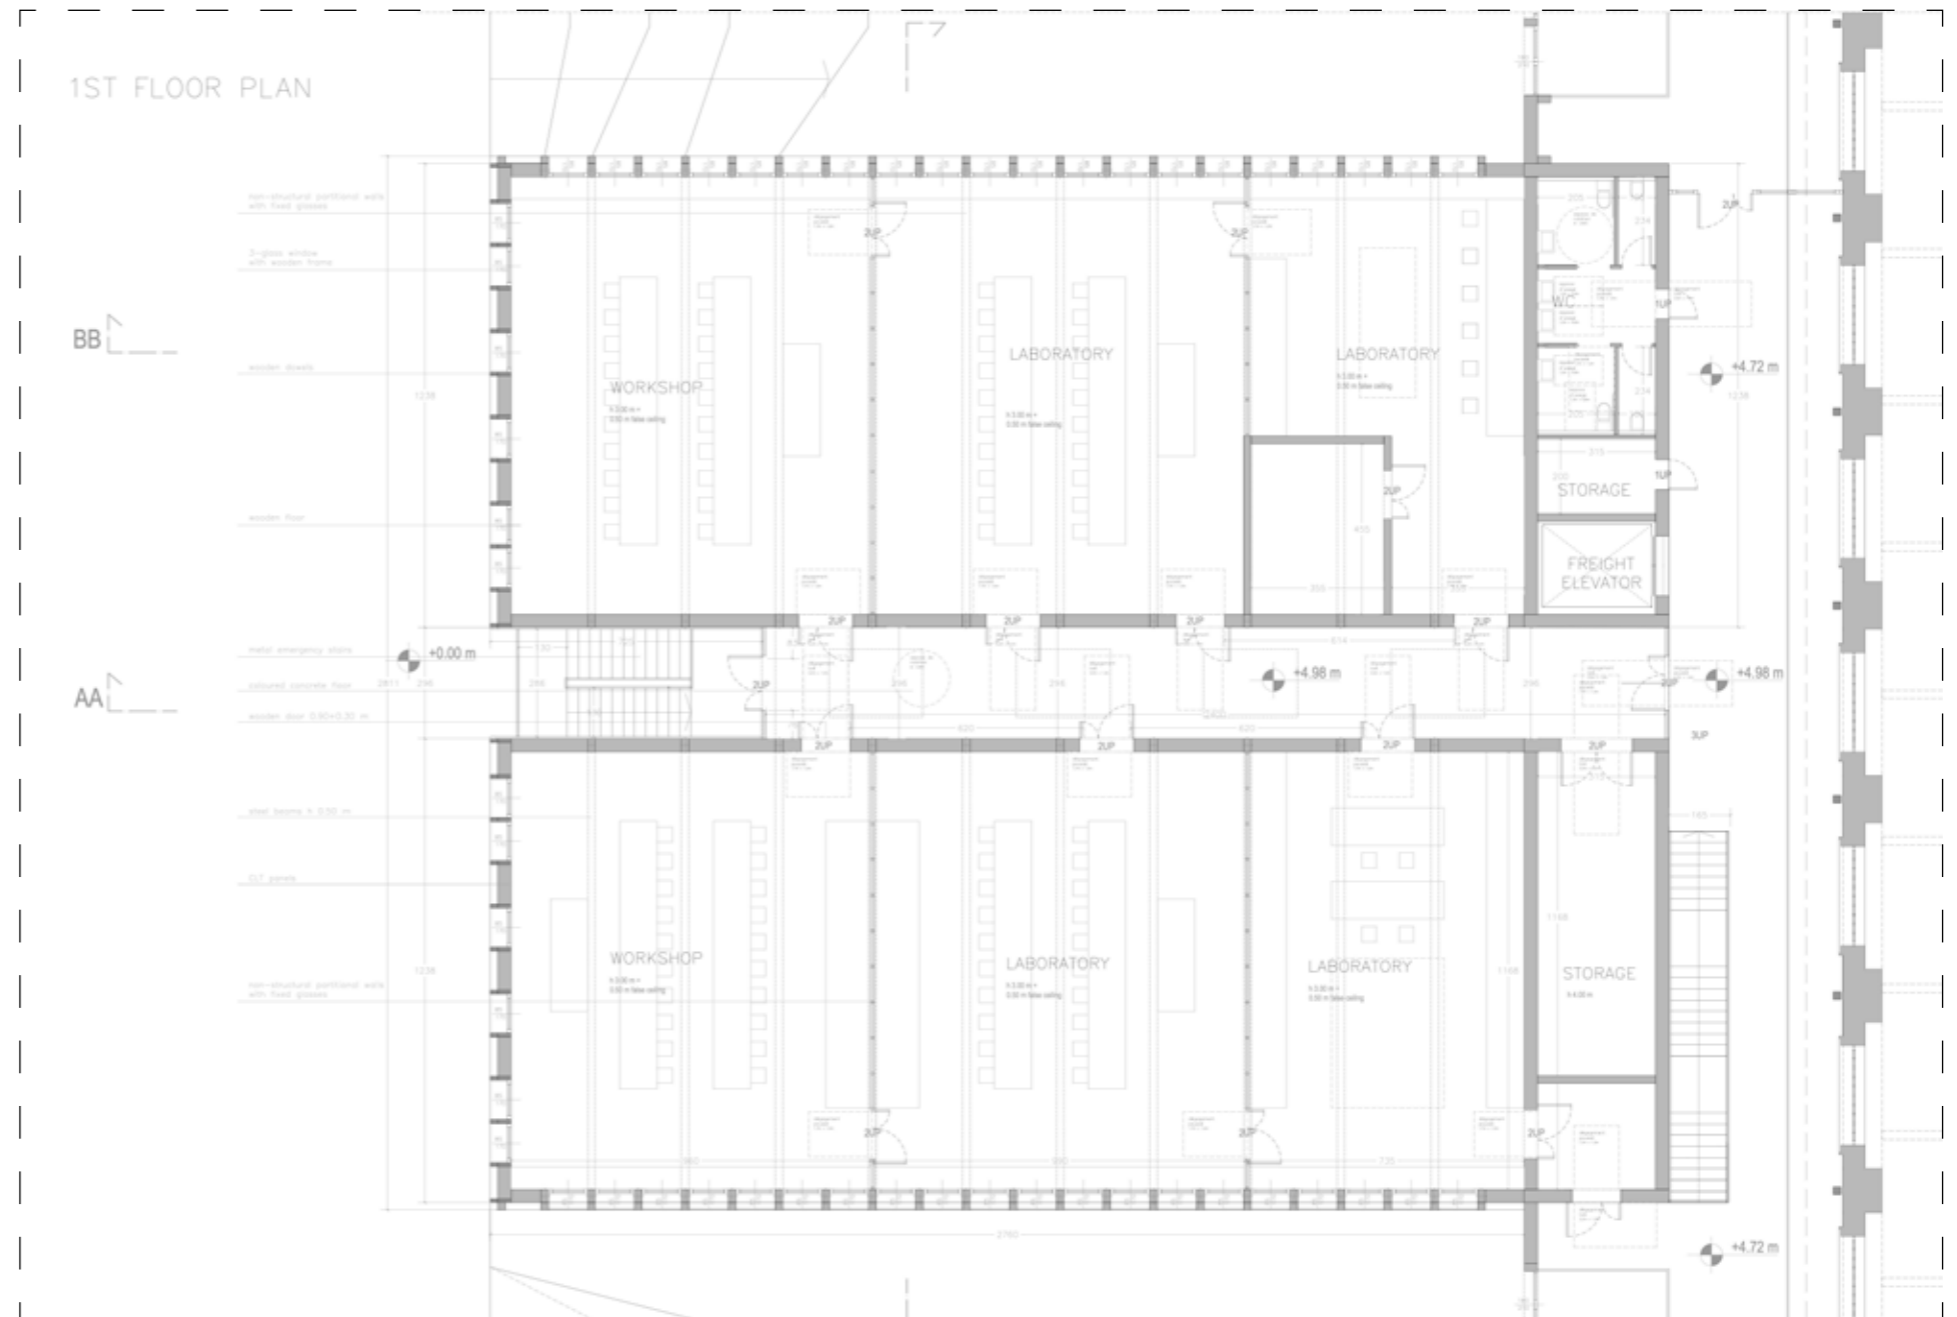


1:100 didactical spaces
scaled 50%

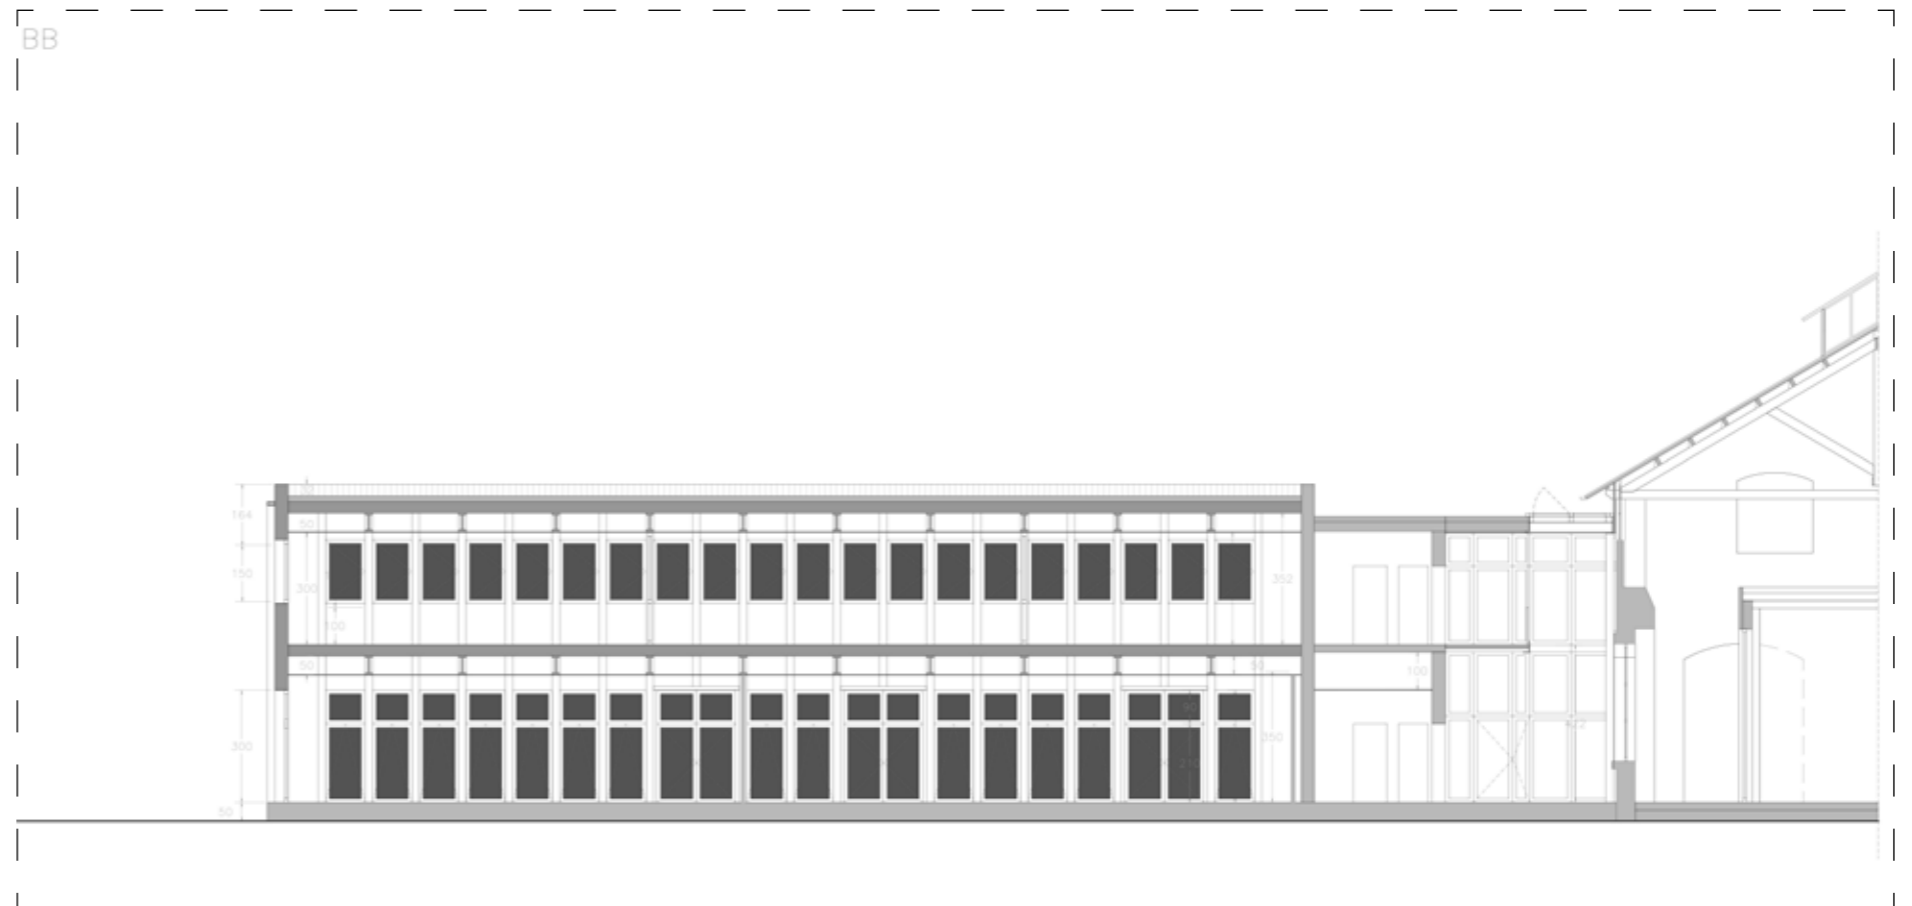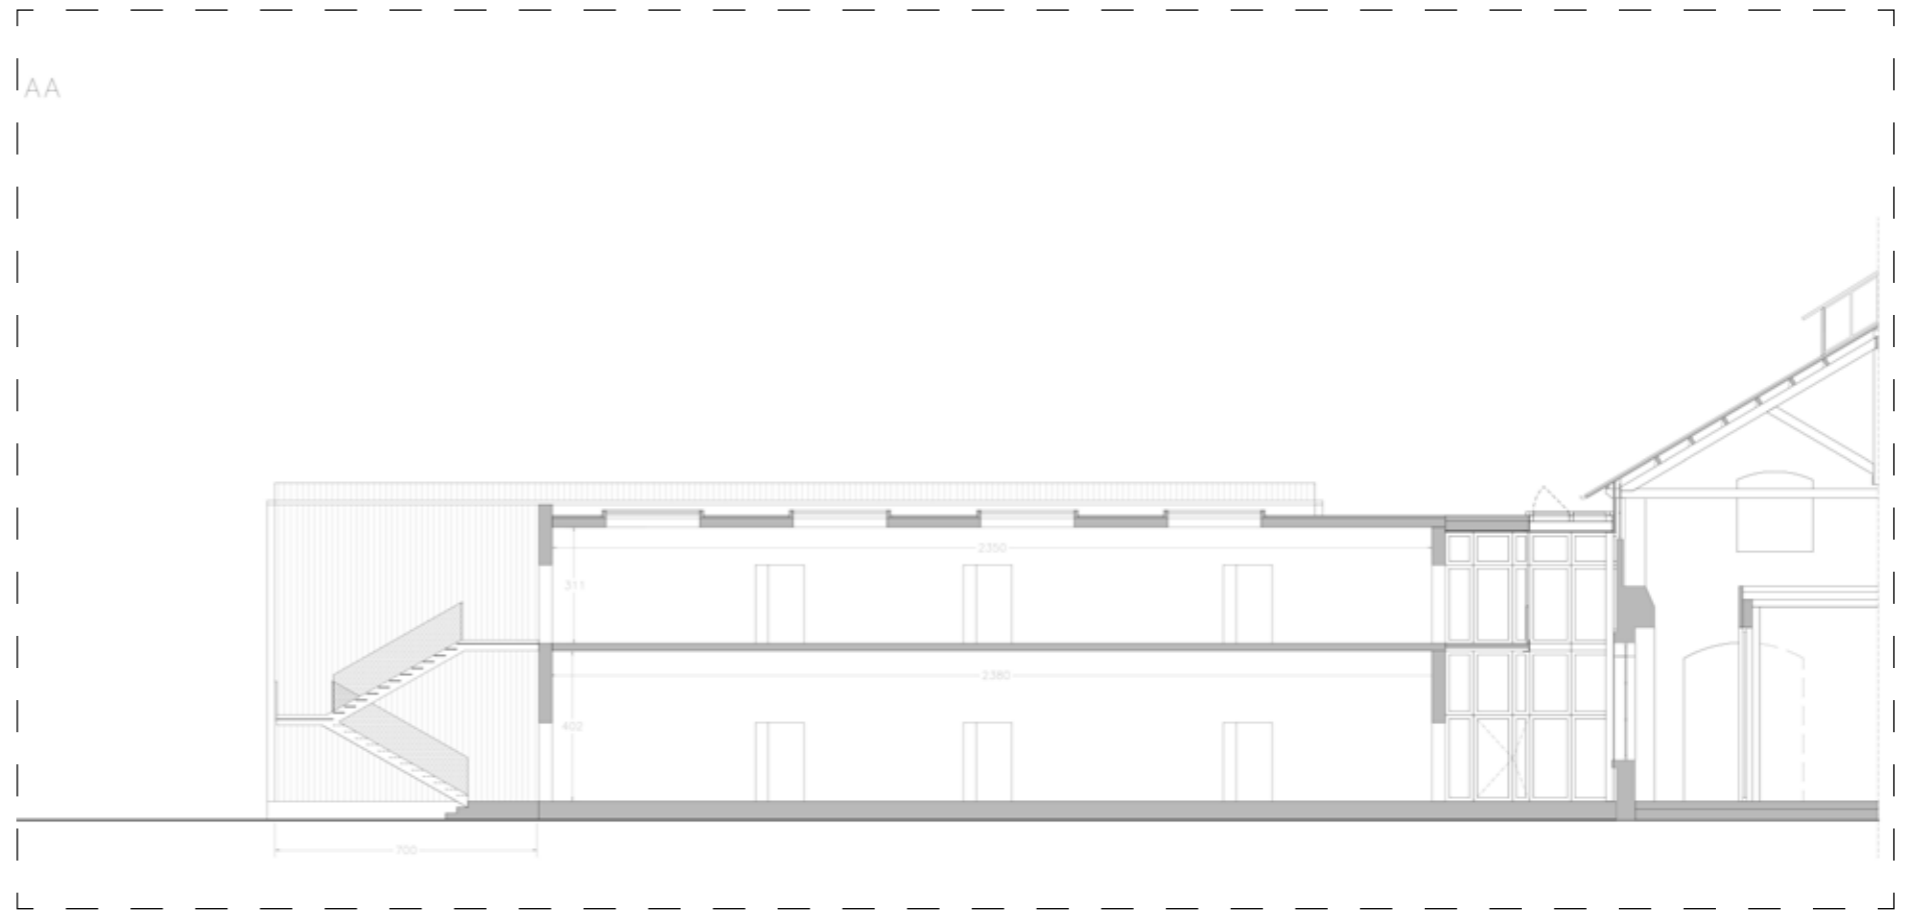


1:100 didactical spaces
scaled 50%



TH VIEW

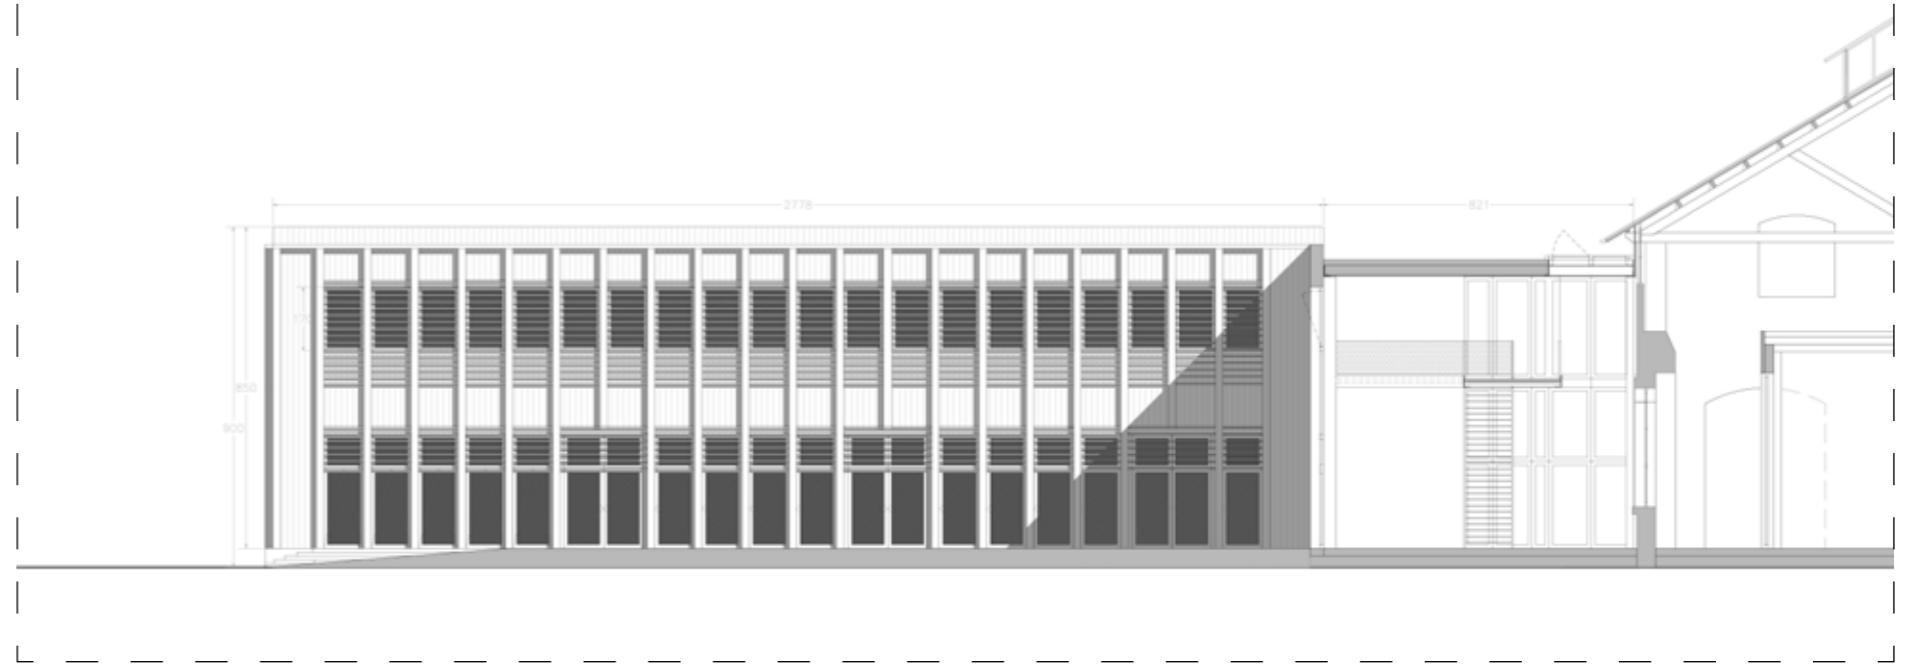


NORTH VIEW

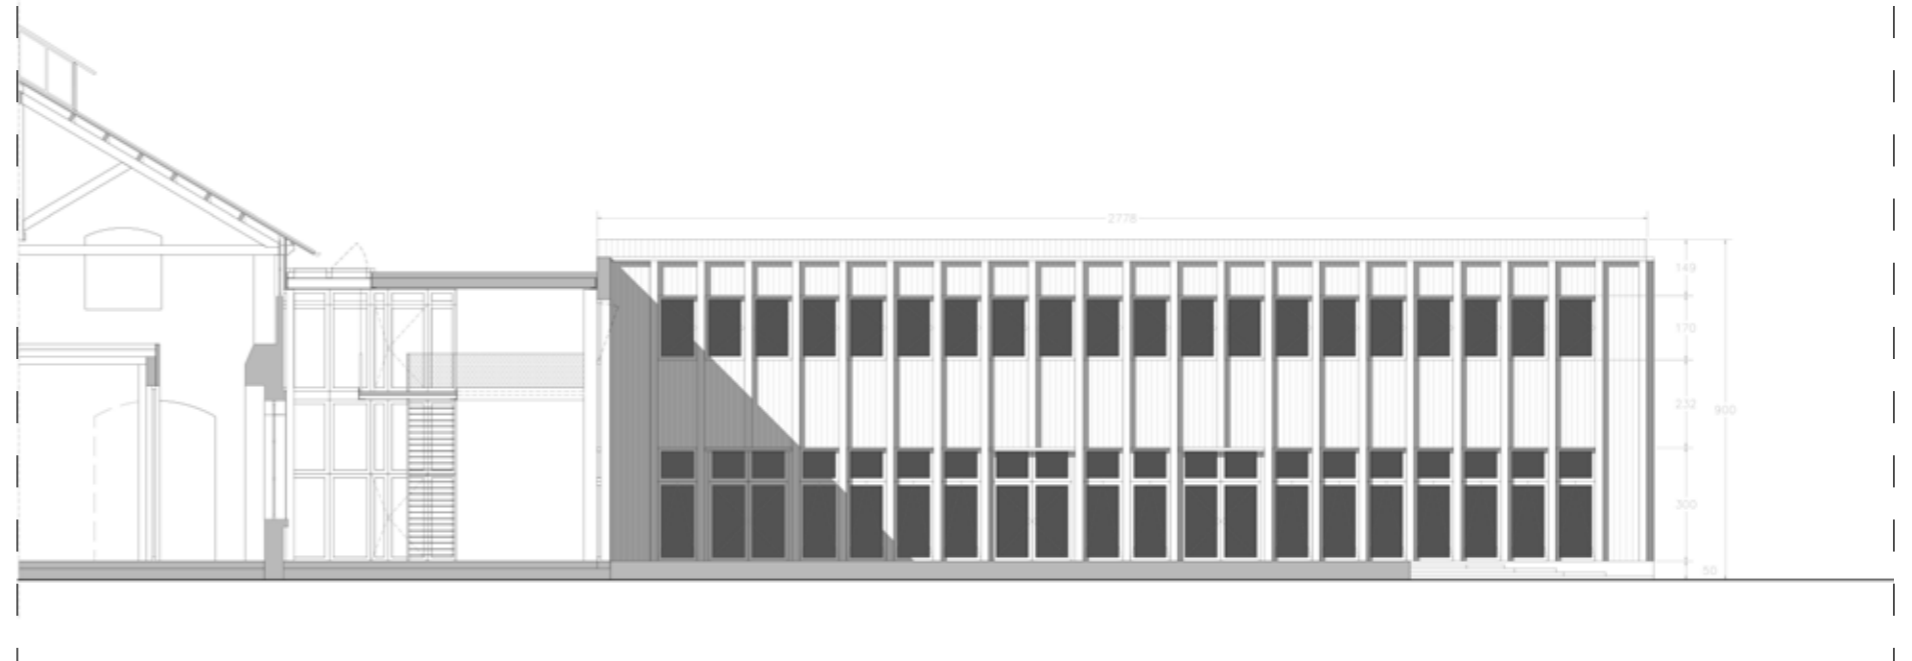


1:100 didactical spaces
scaled 50%

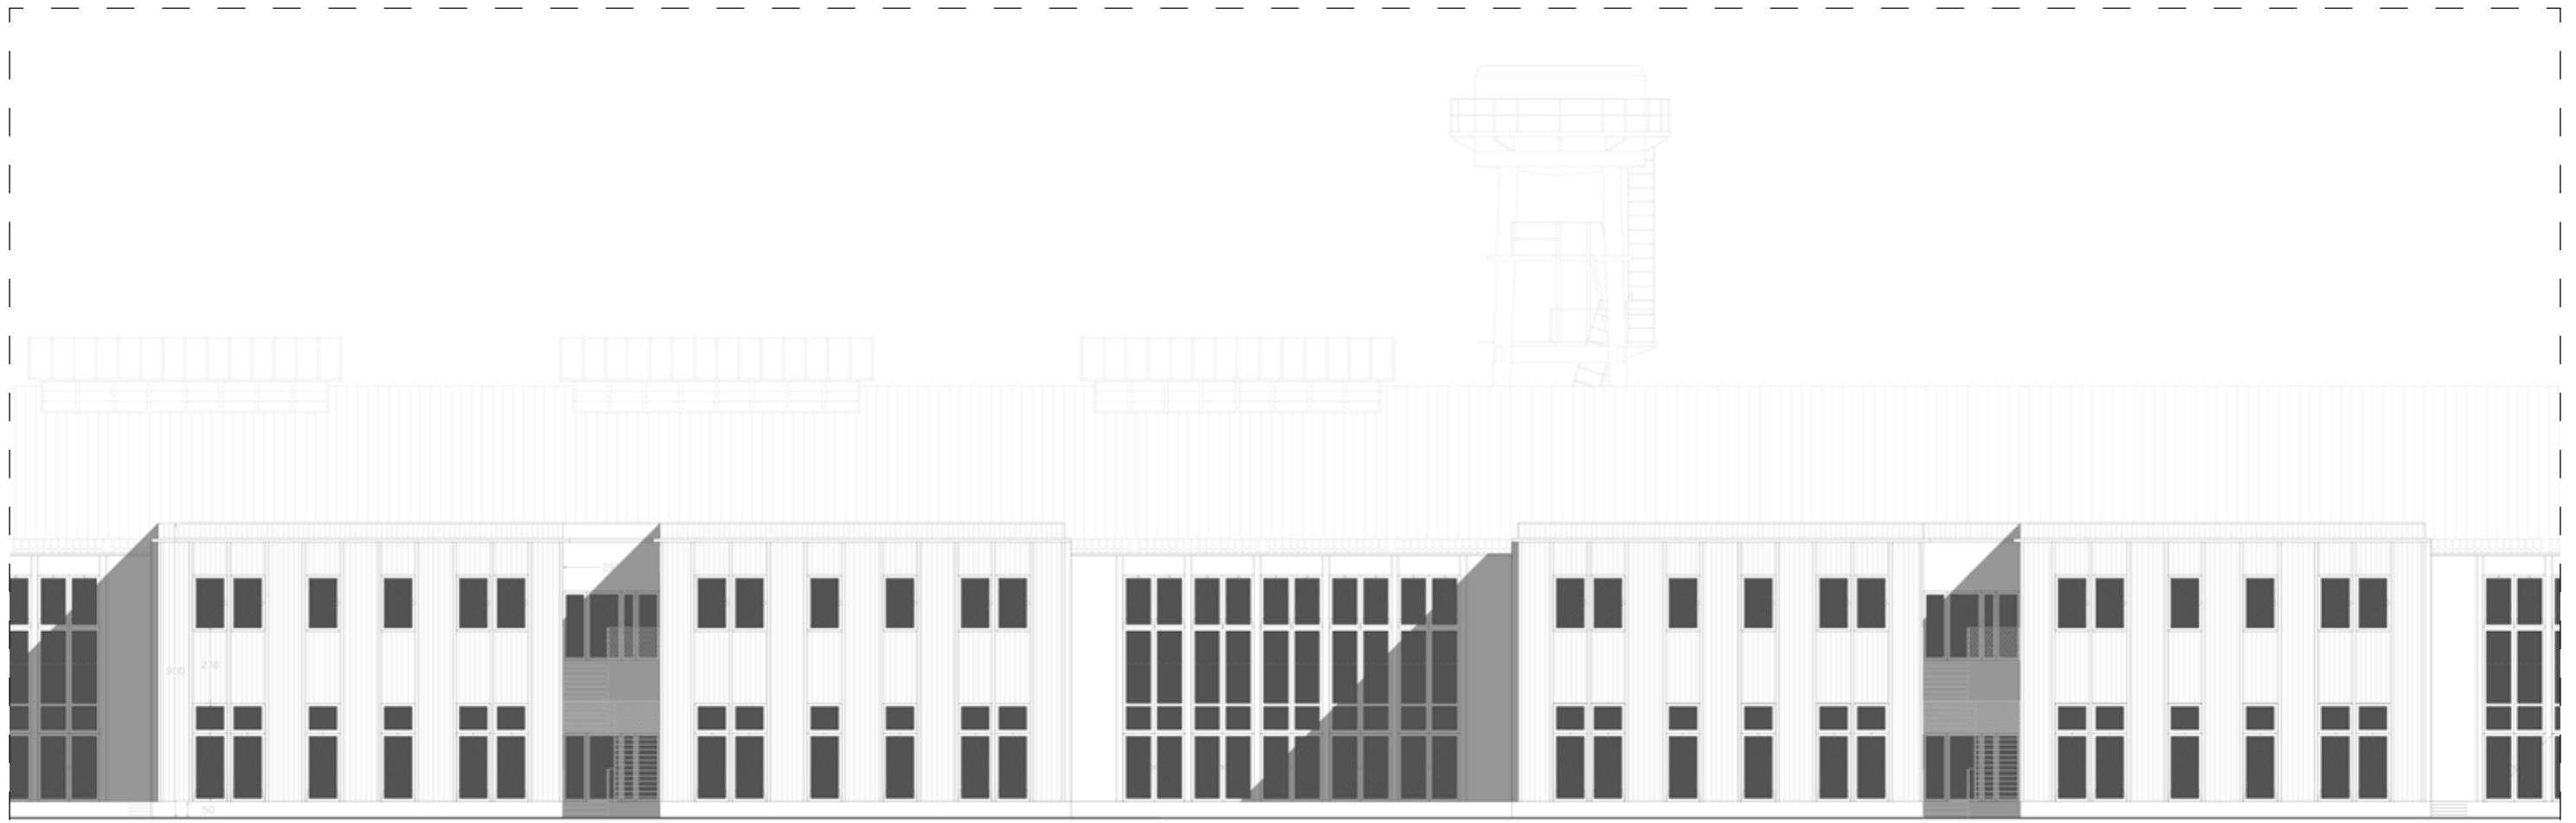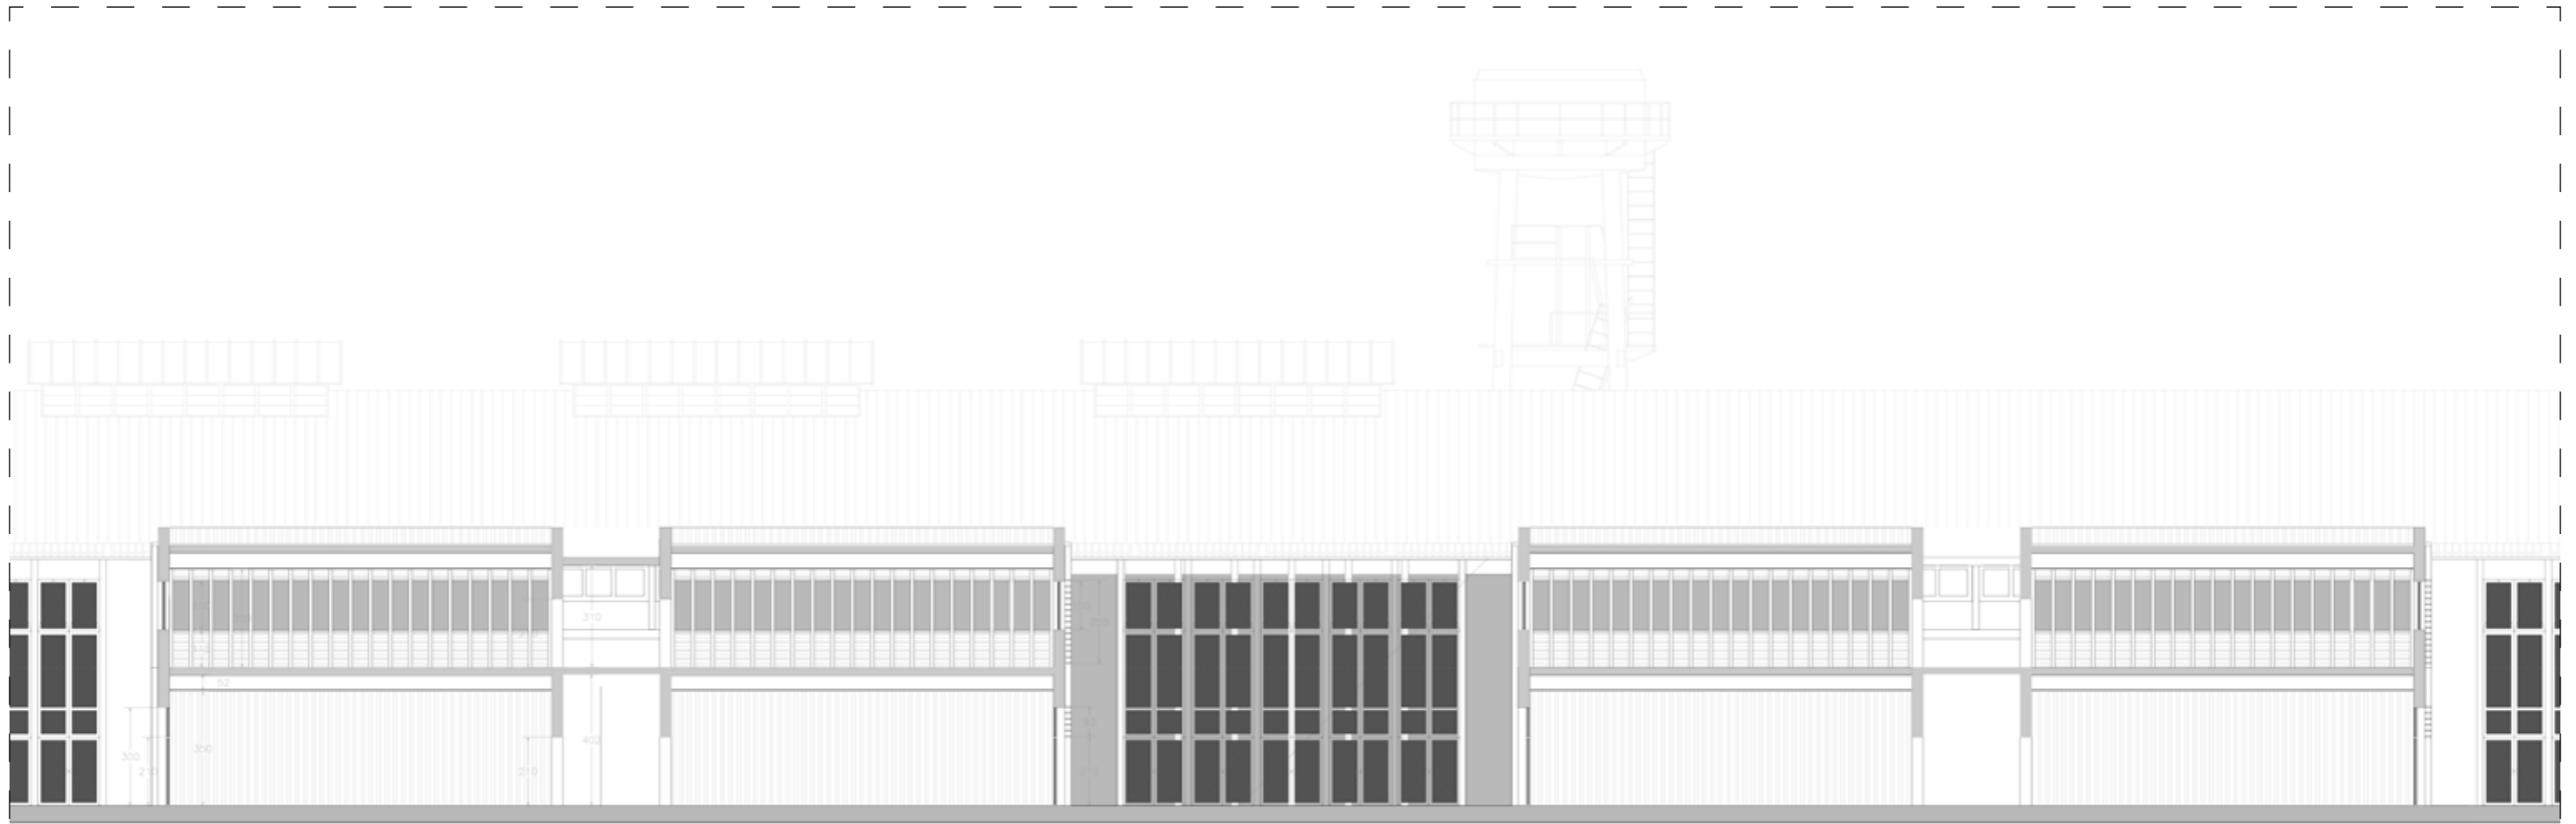

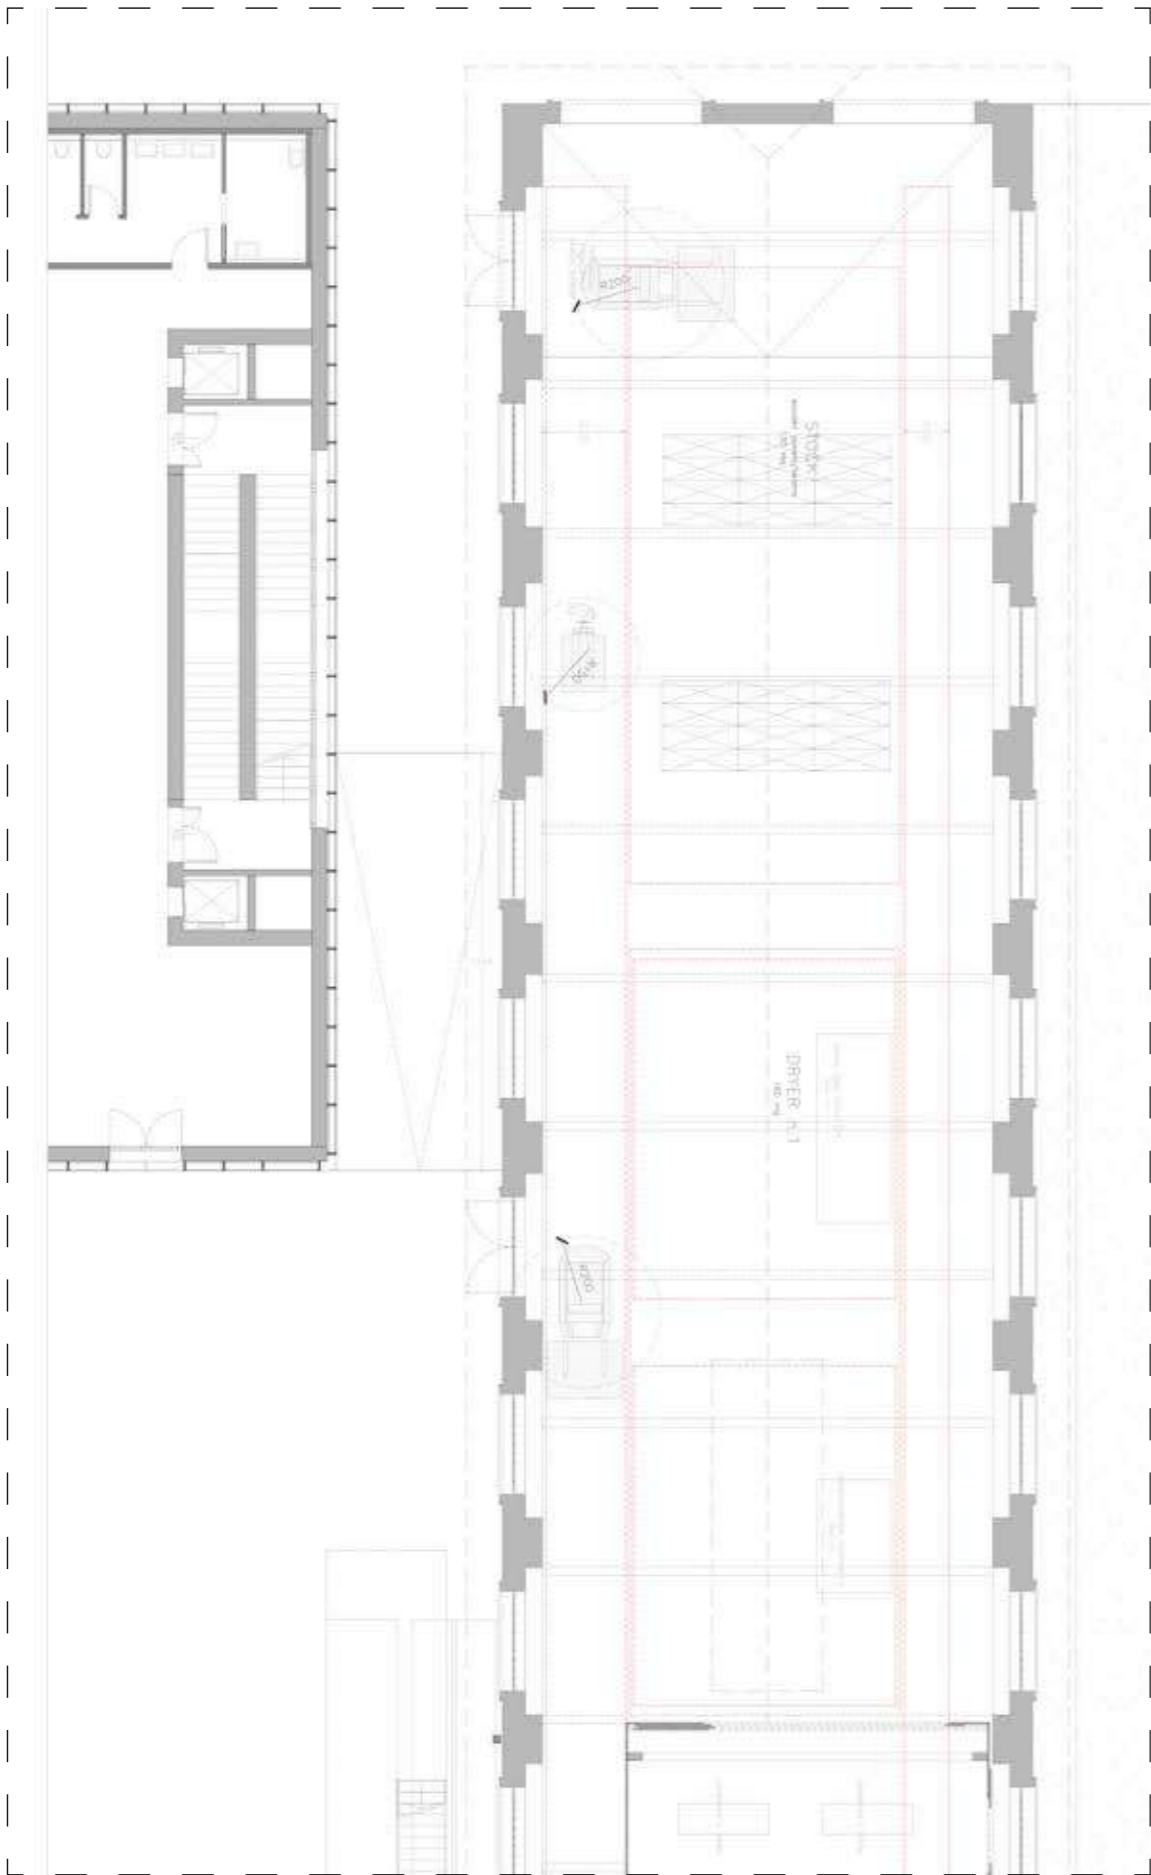

1:100 ateliers
scaled 50%

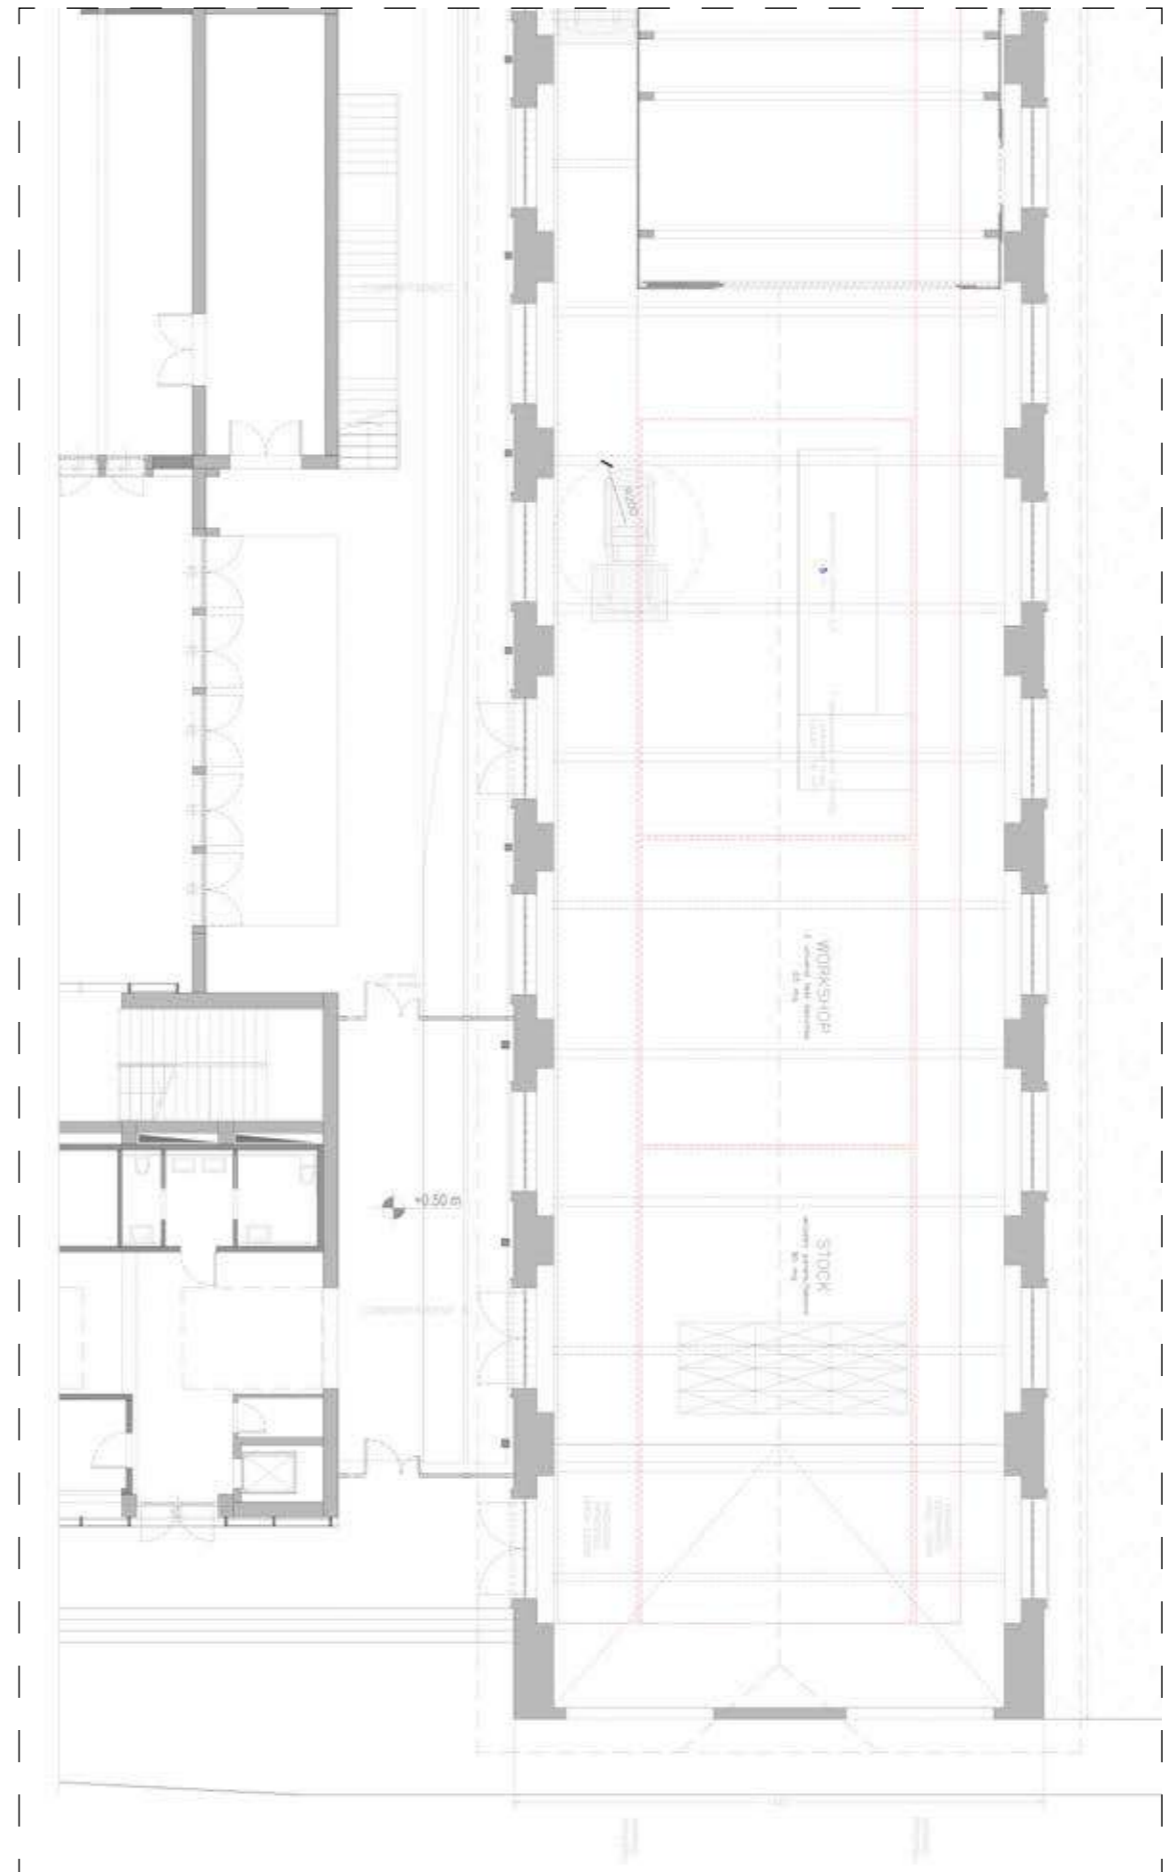






SPAZIO PUBBLICO

ATELIER/INCUBATORE



CORSIA PEDONALE

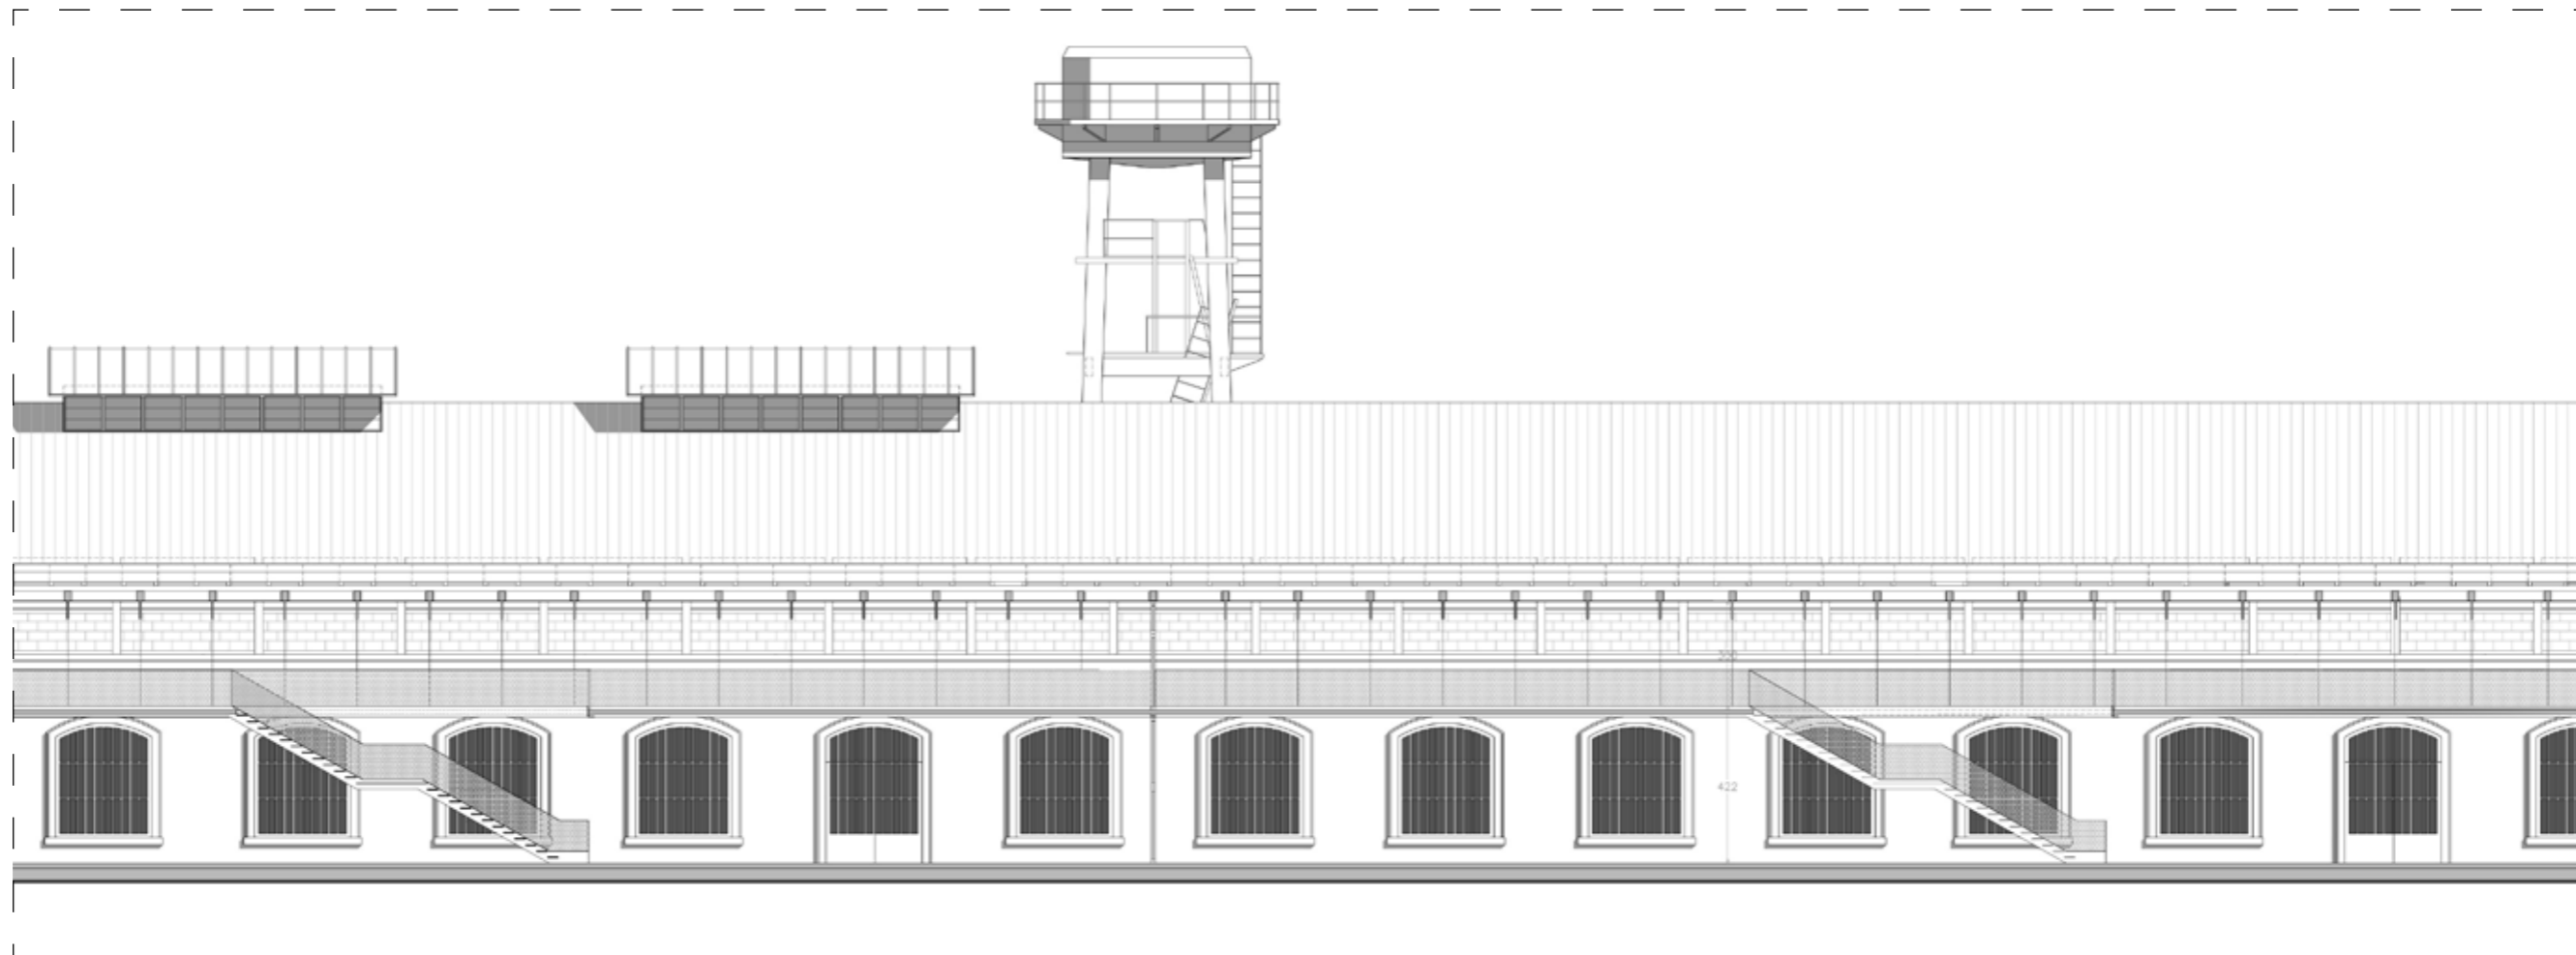


1:100 ateliers
scaled 50%

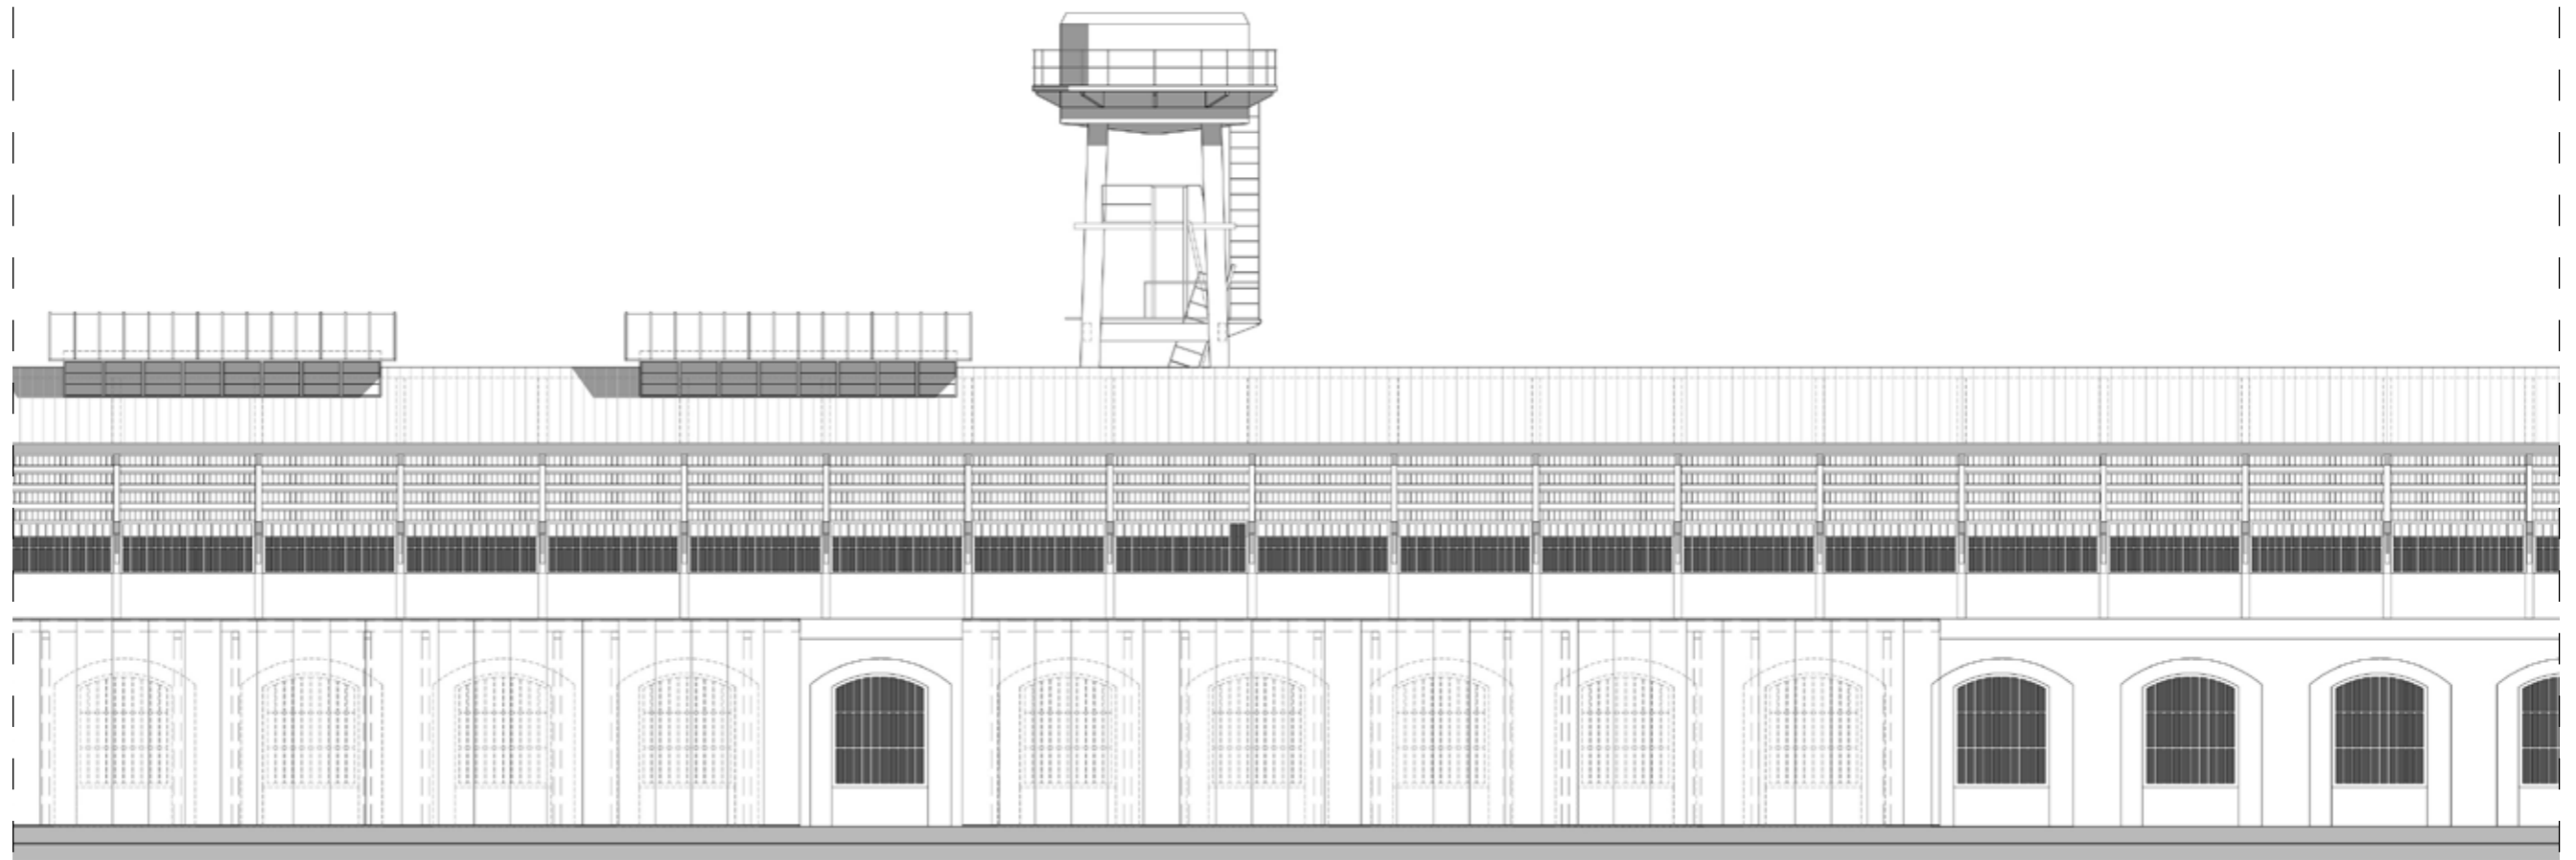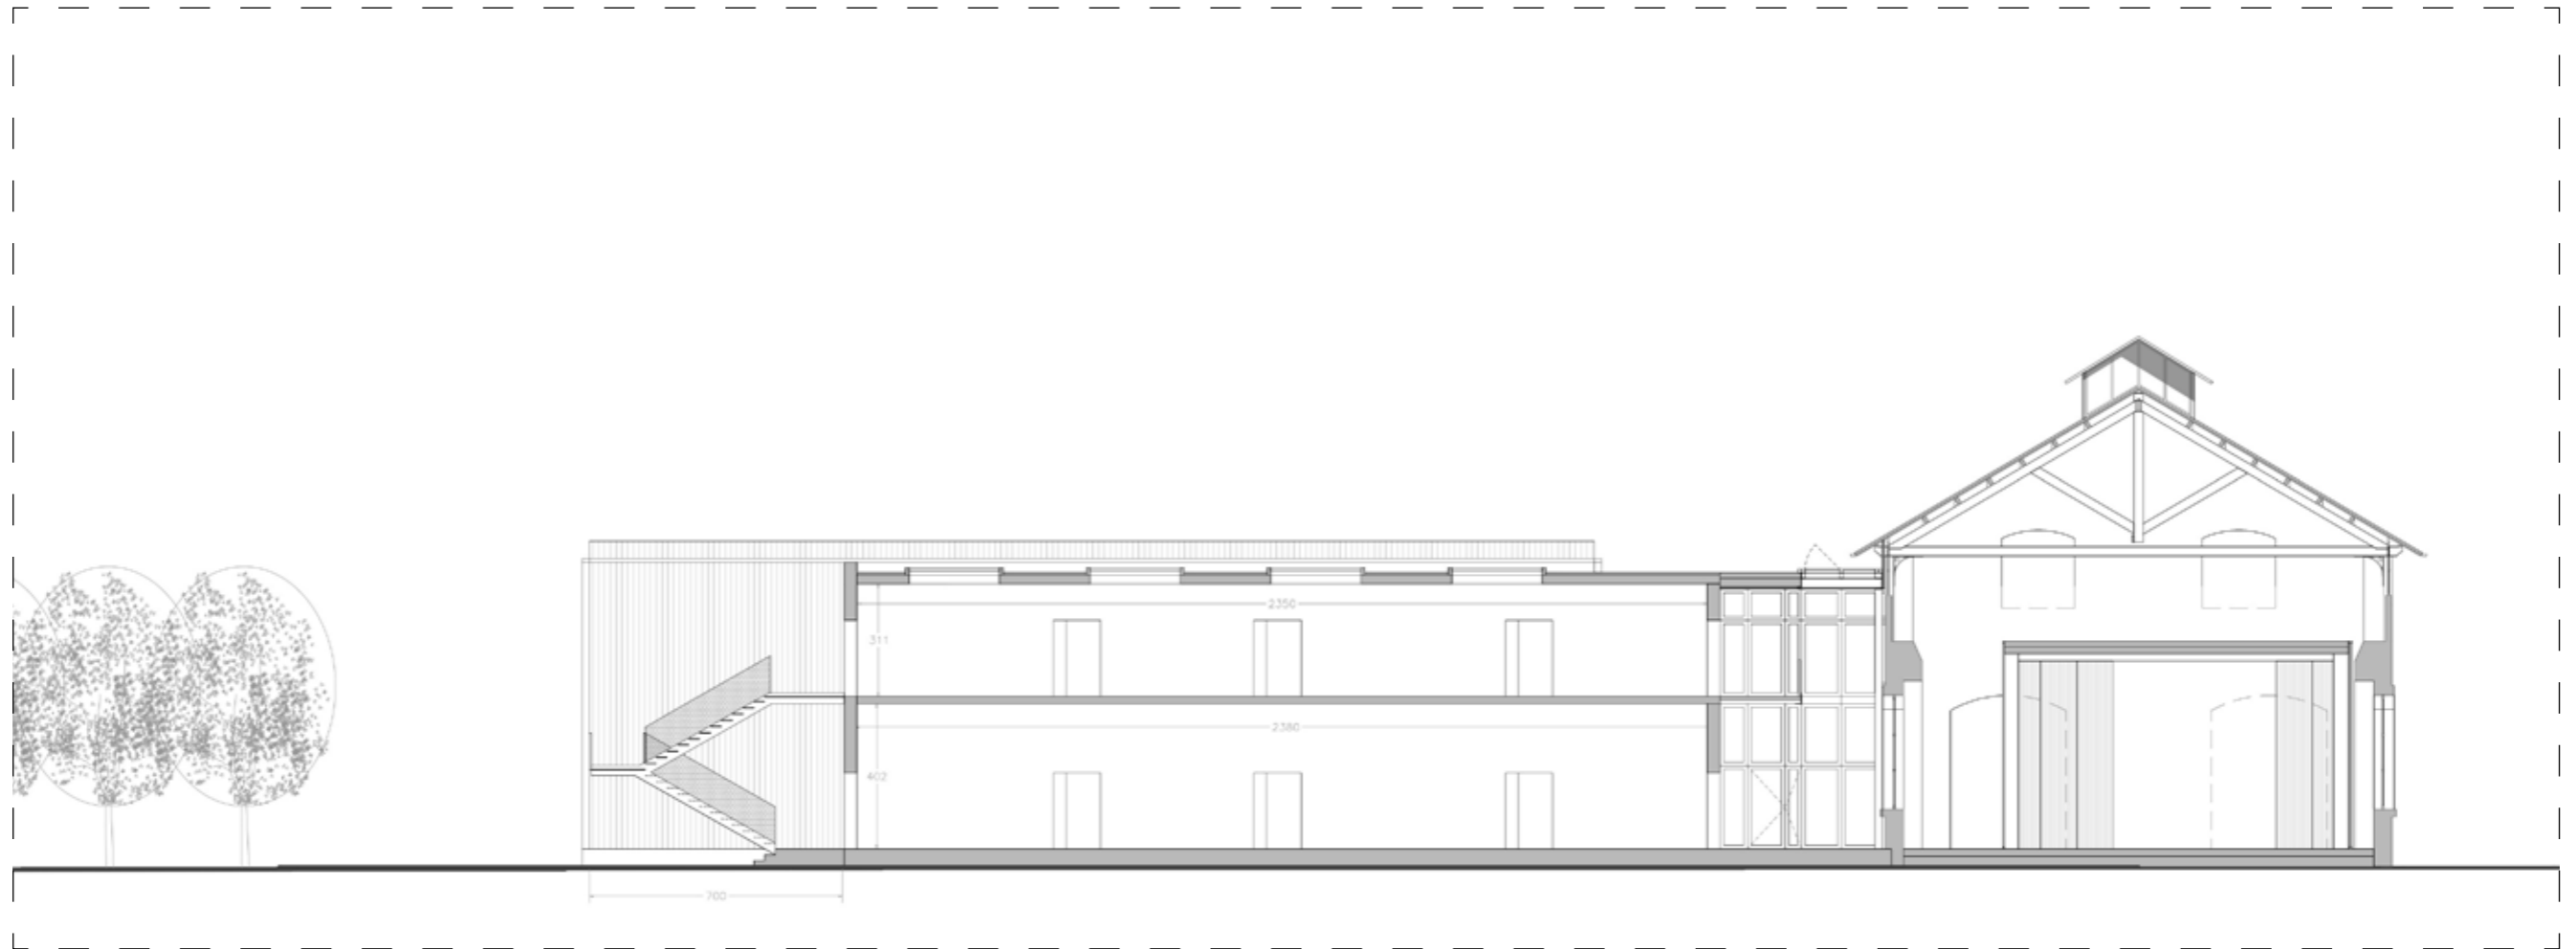

1:100 ateliers
scaled 50%

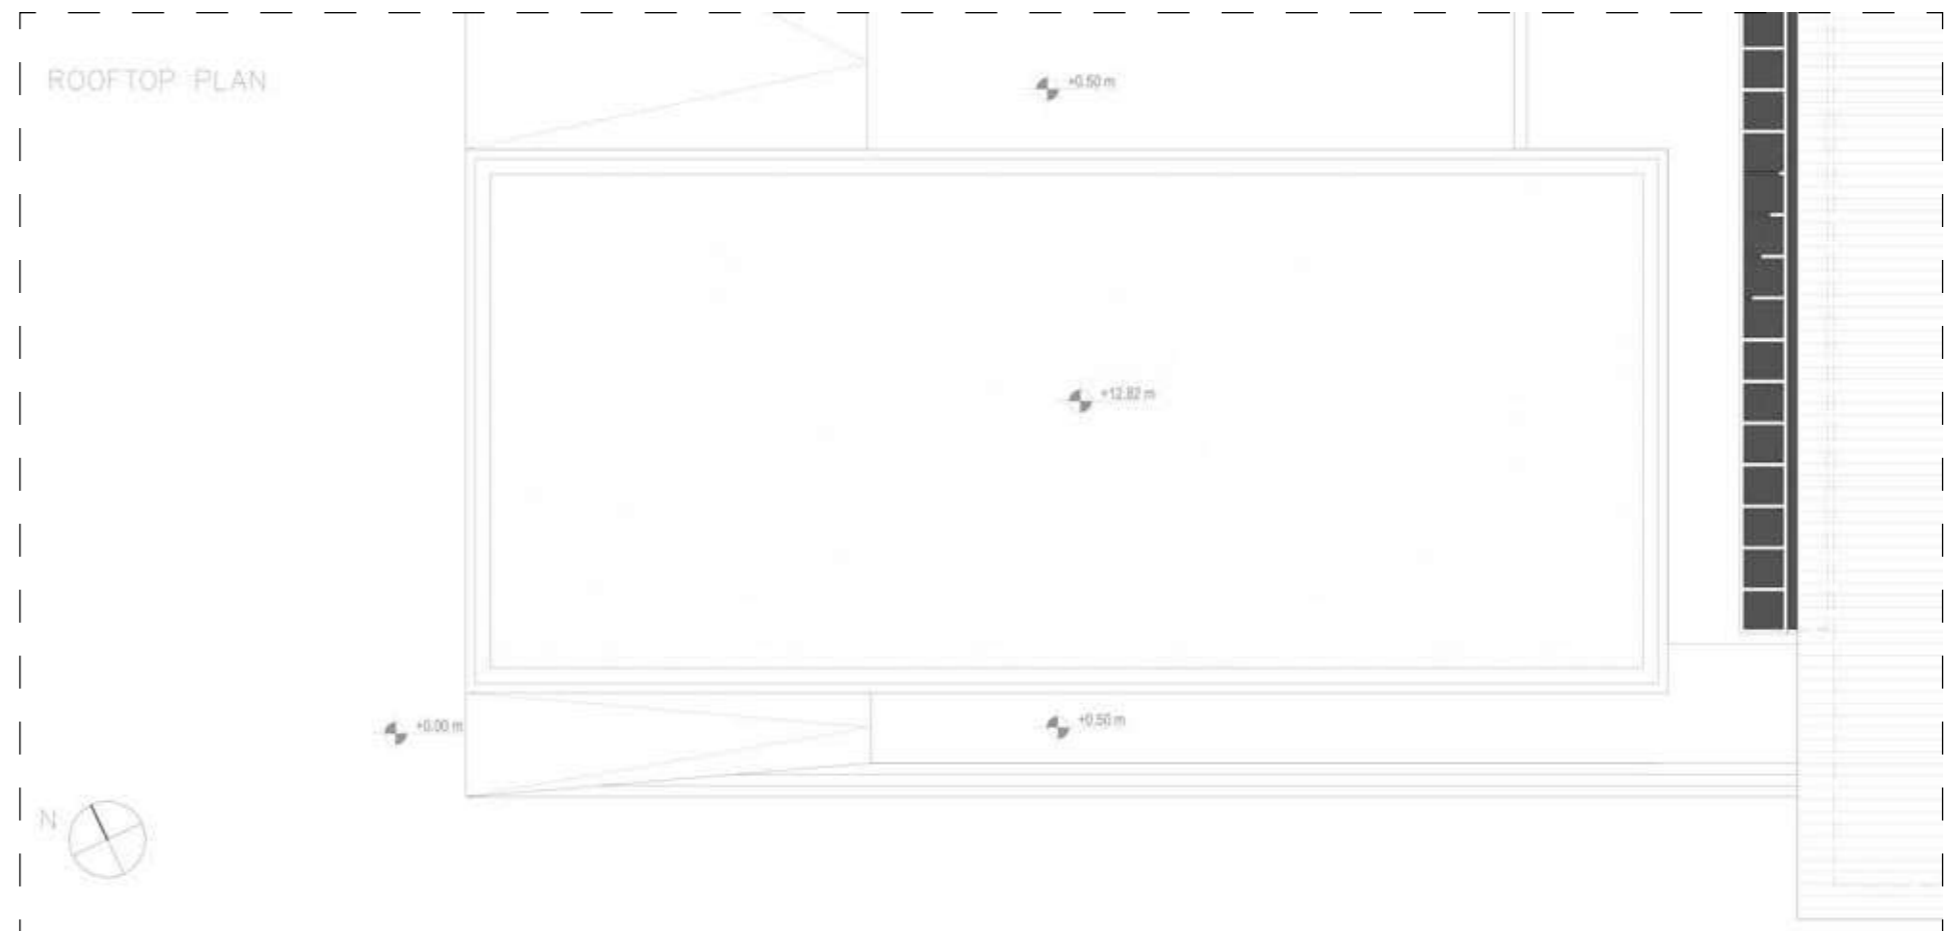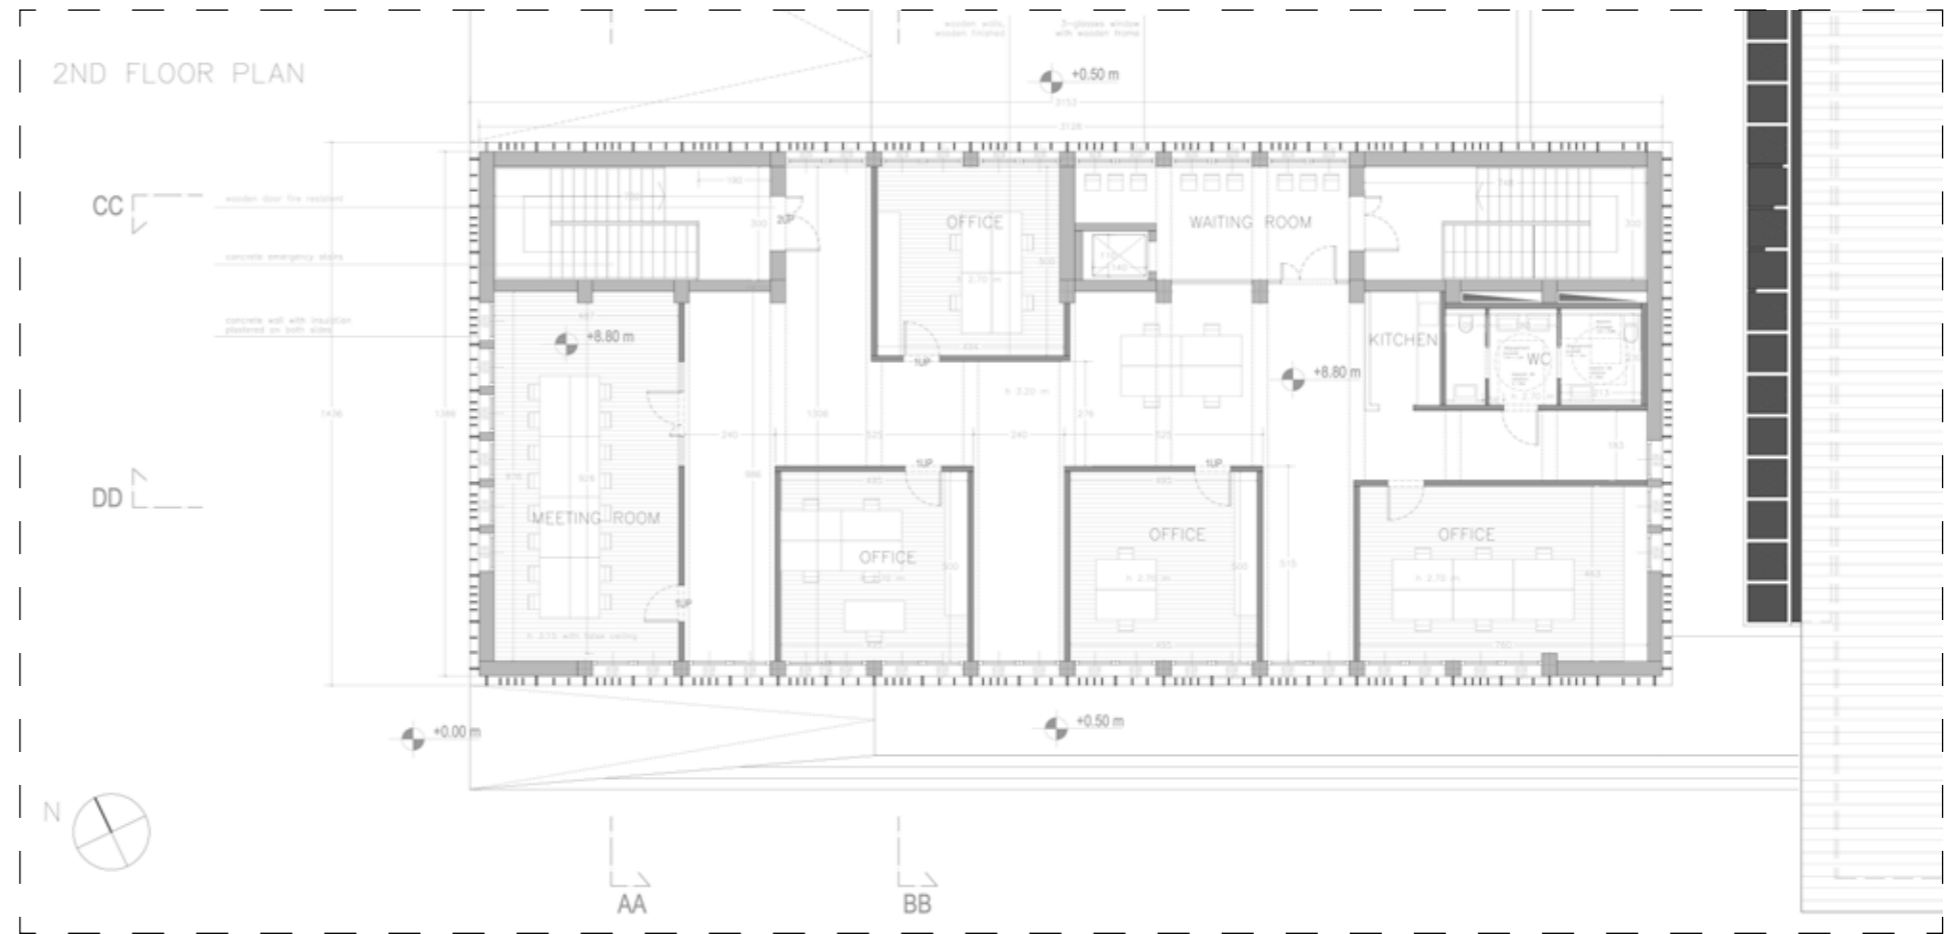


SOUTH VIEW

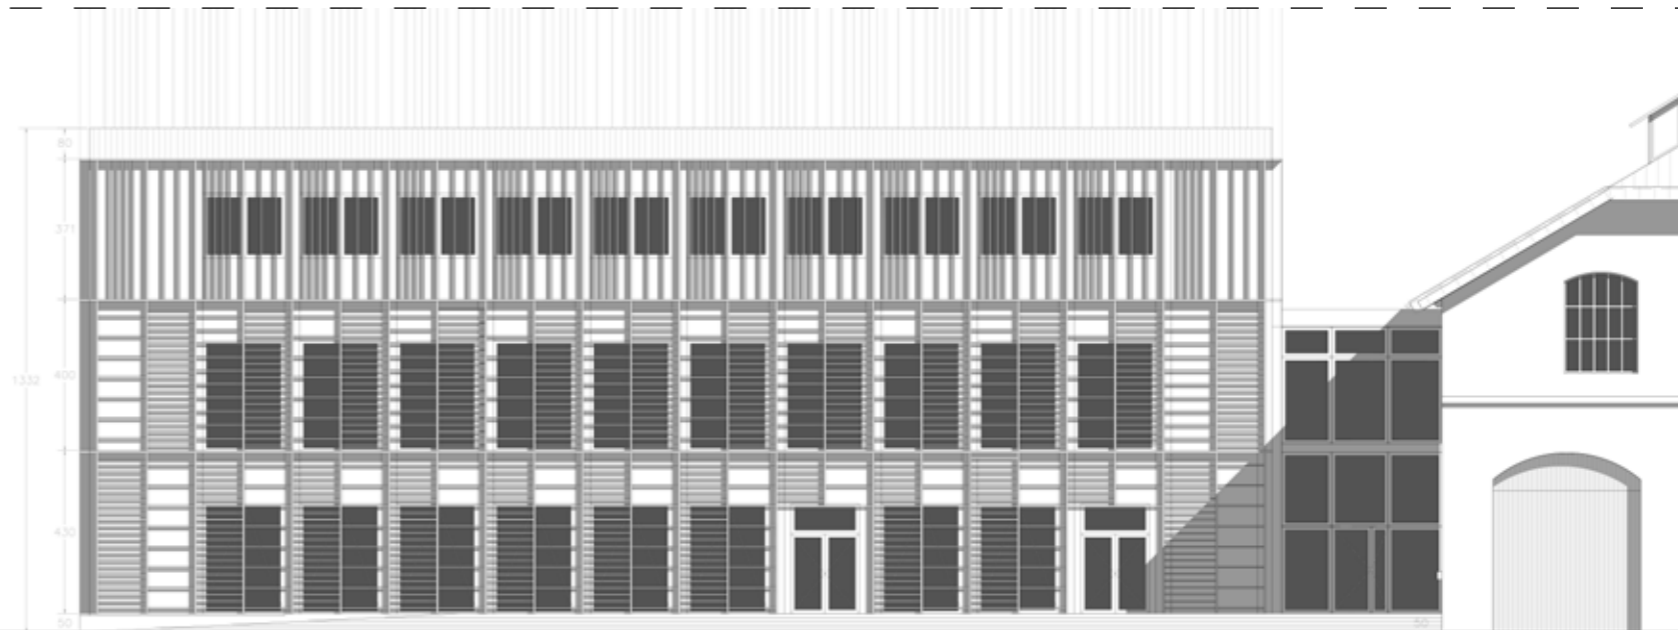



NORTH VIEW





WEST VIEW

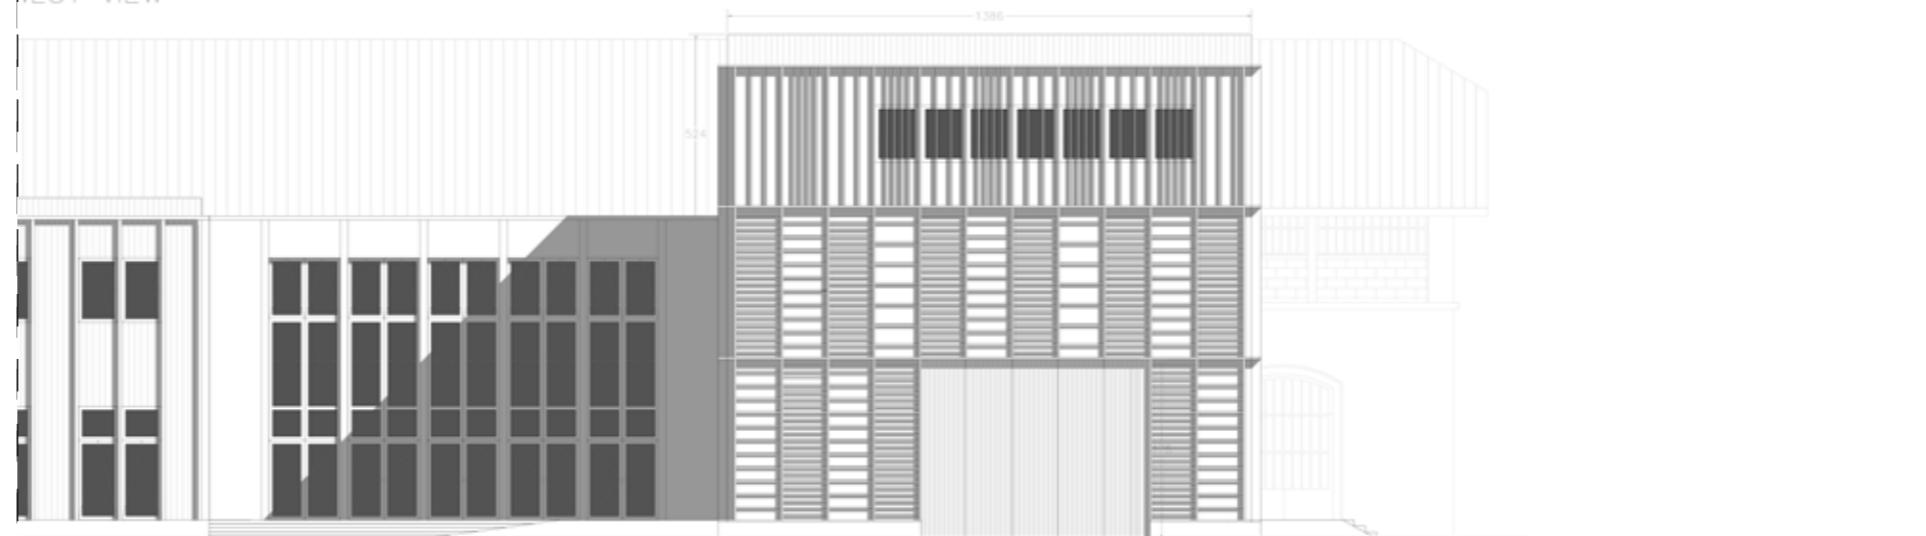



1:100 incubator
scaled 50%

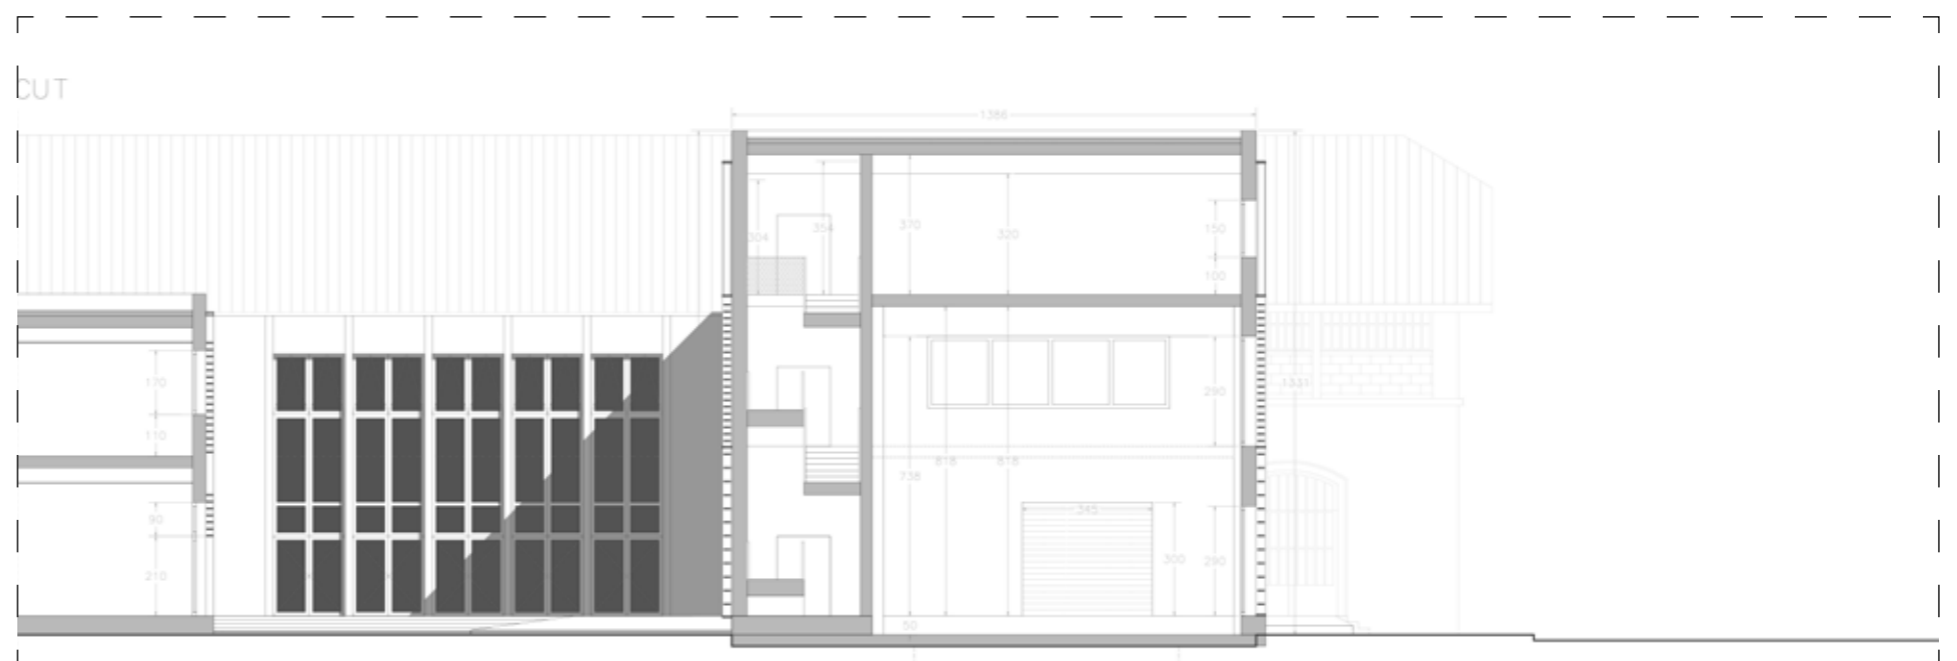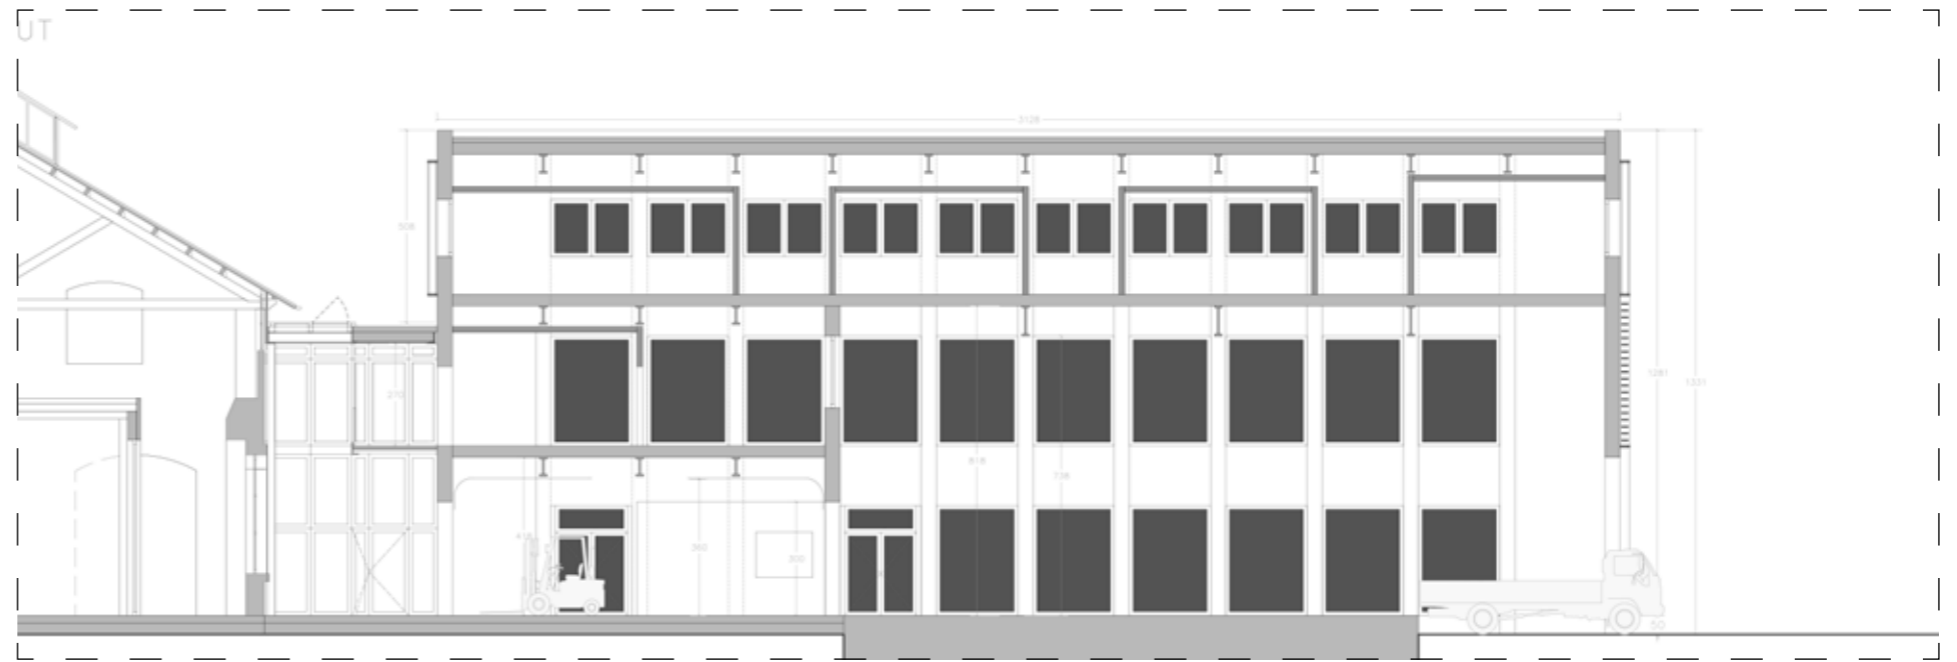

1:100 incubator
scaled 50%

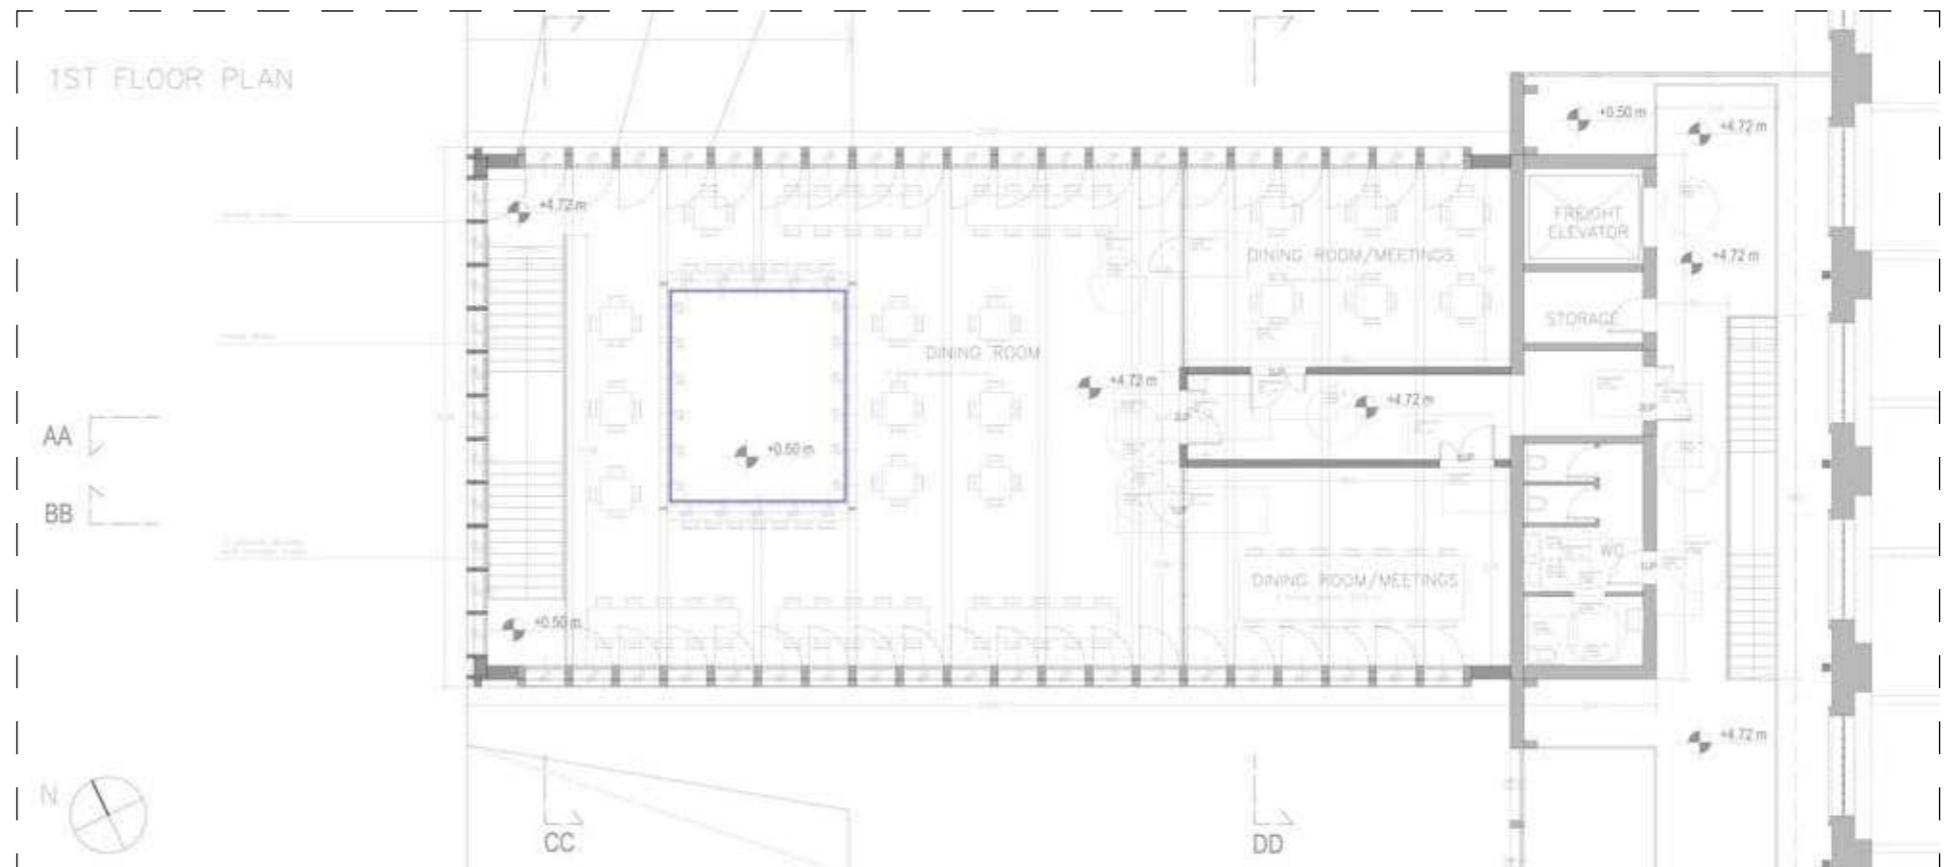
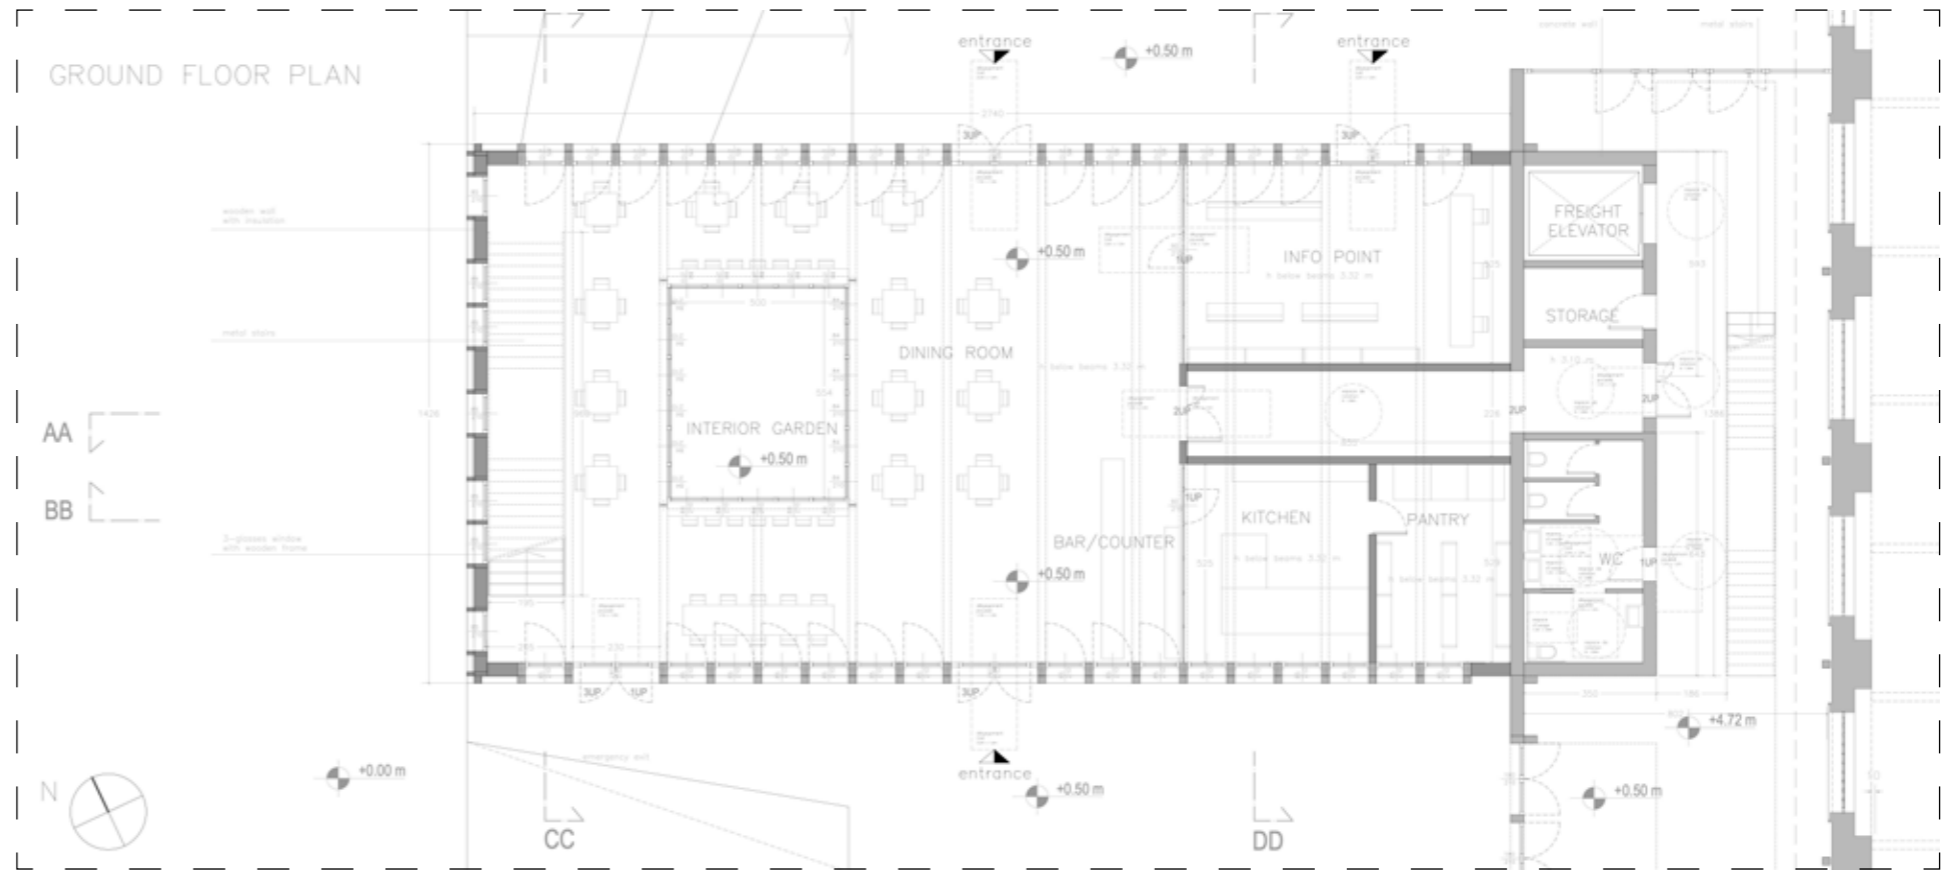


1:100 cafe
scaled 50%

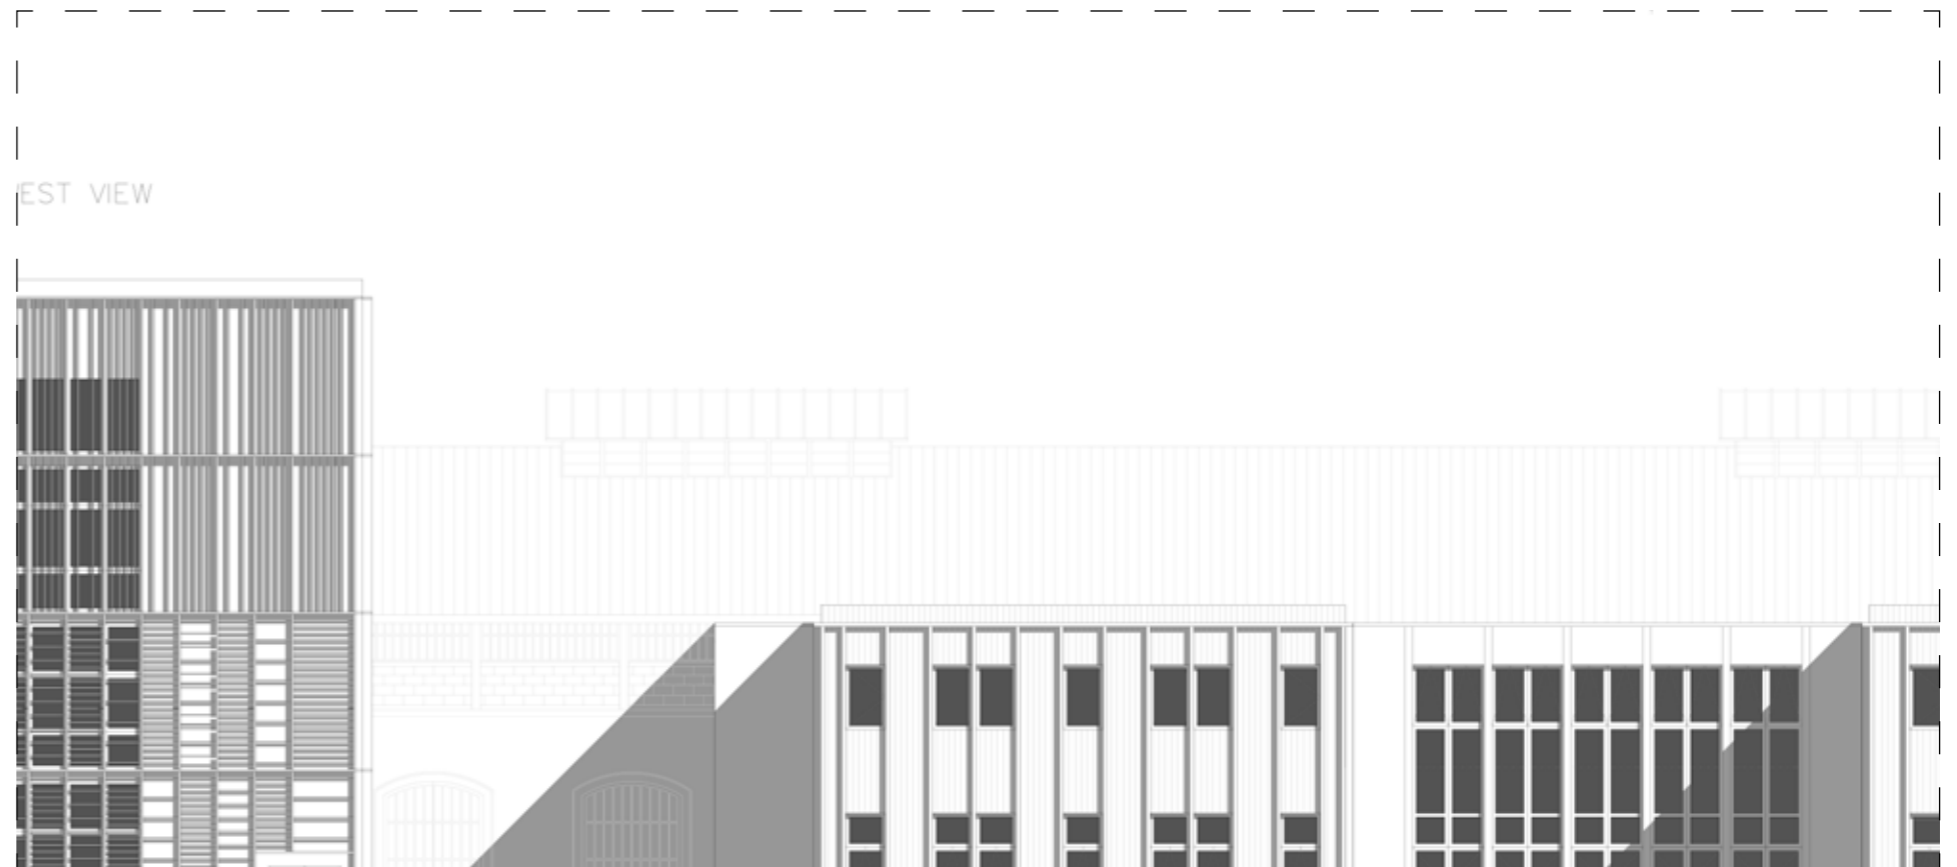
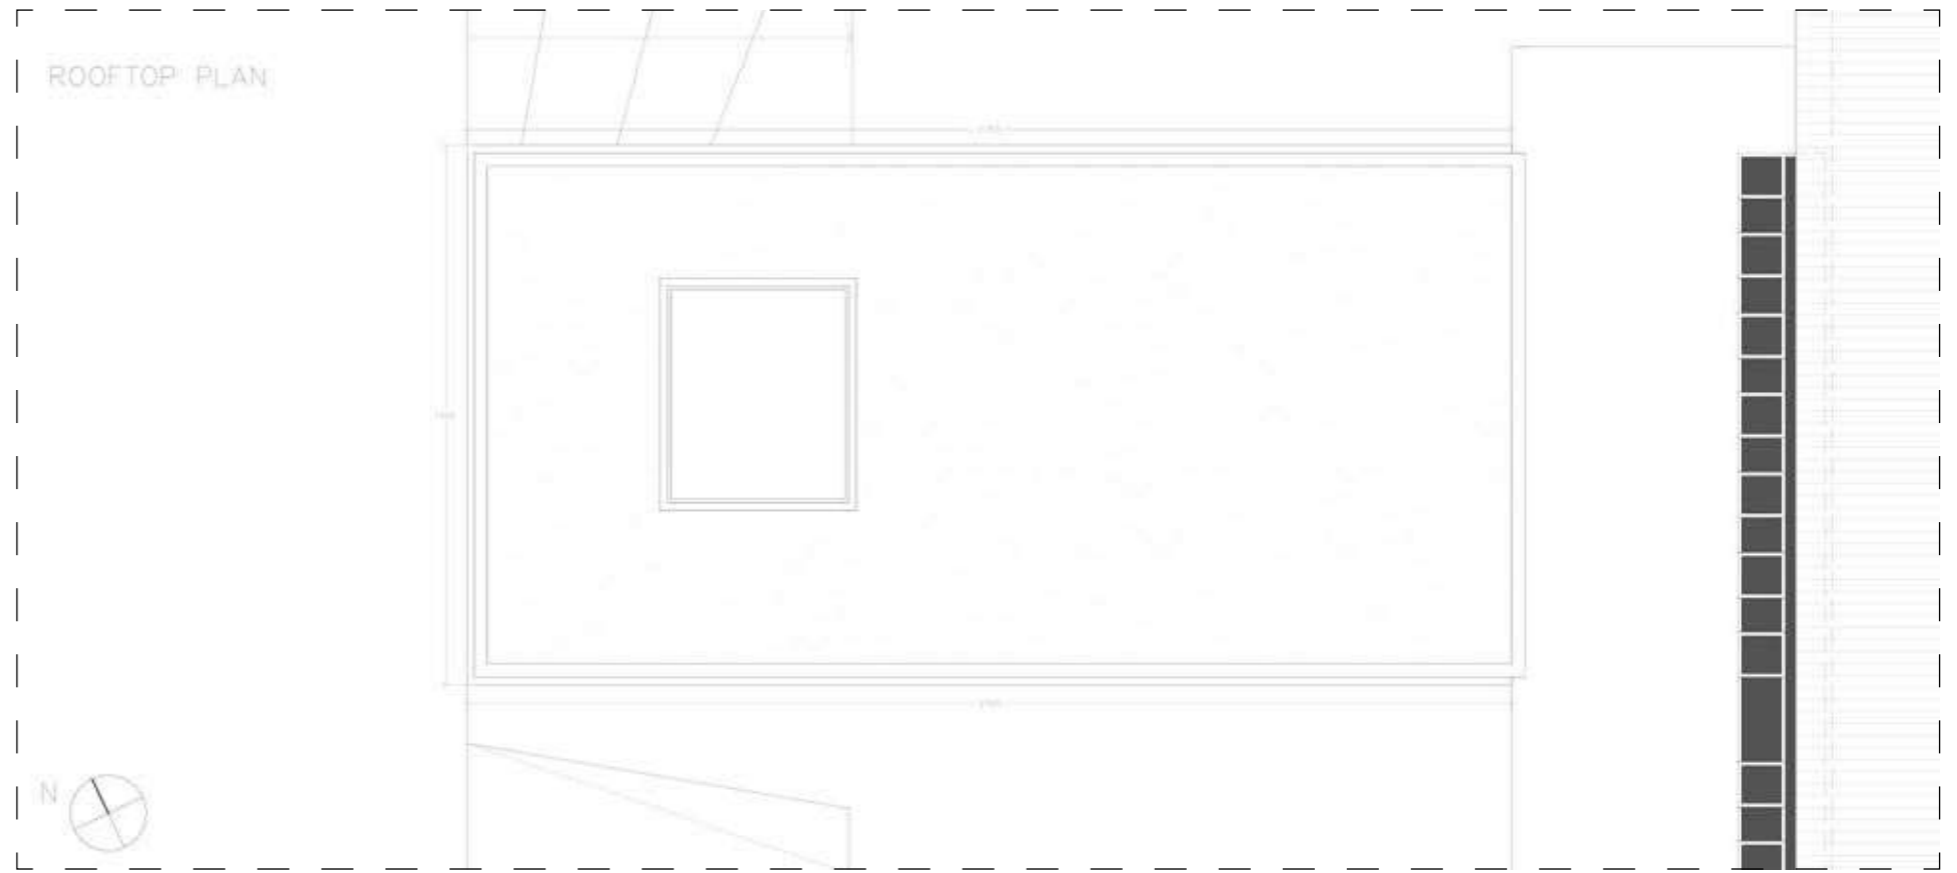


1:100 cafe
scaled 50%


OUTH VIEW

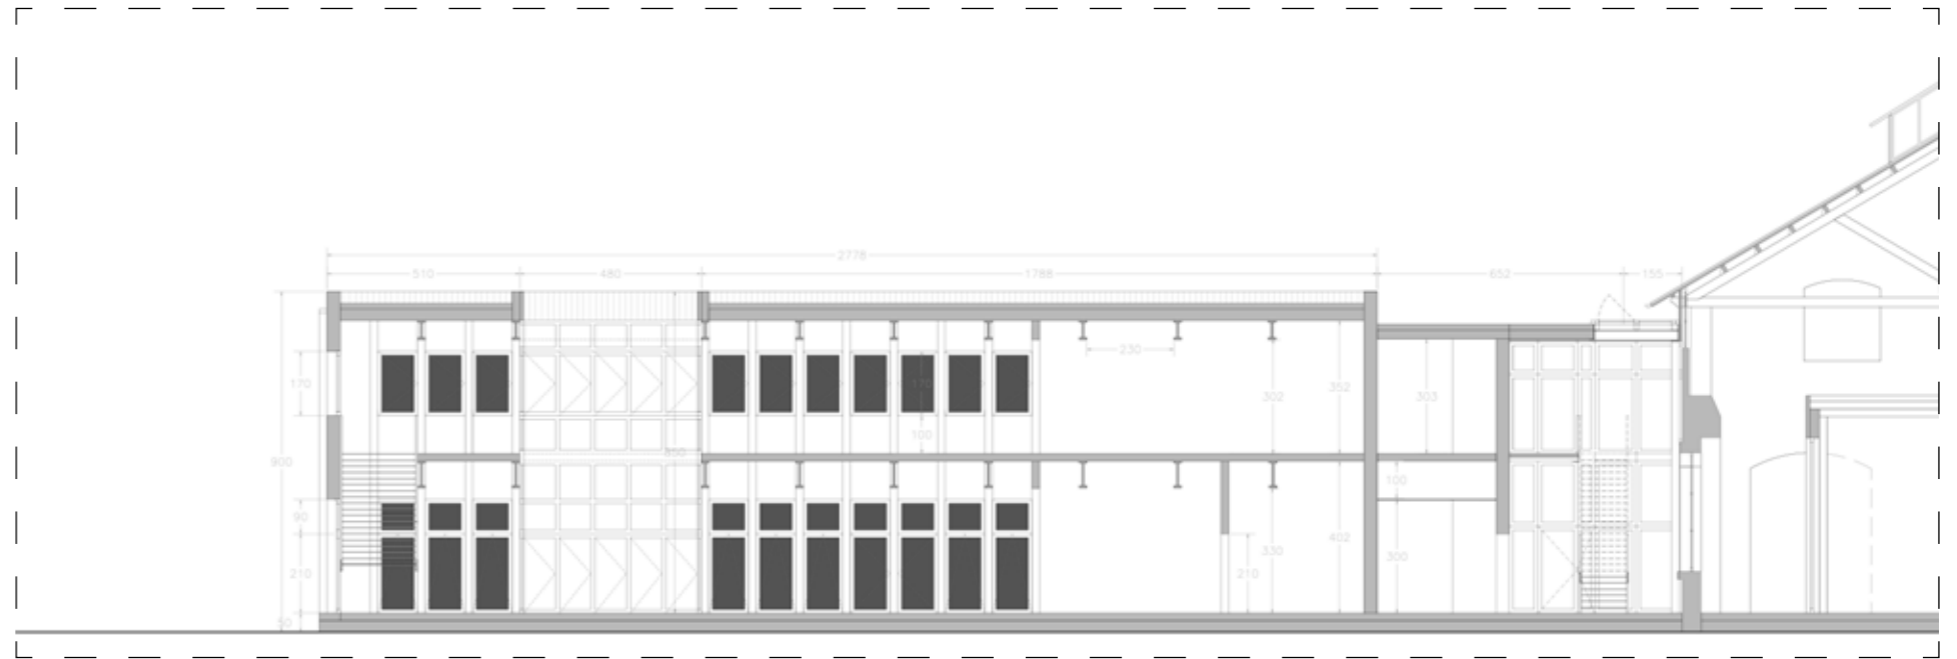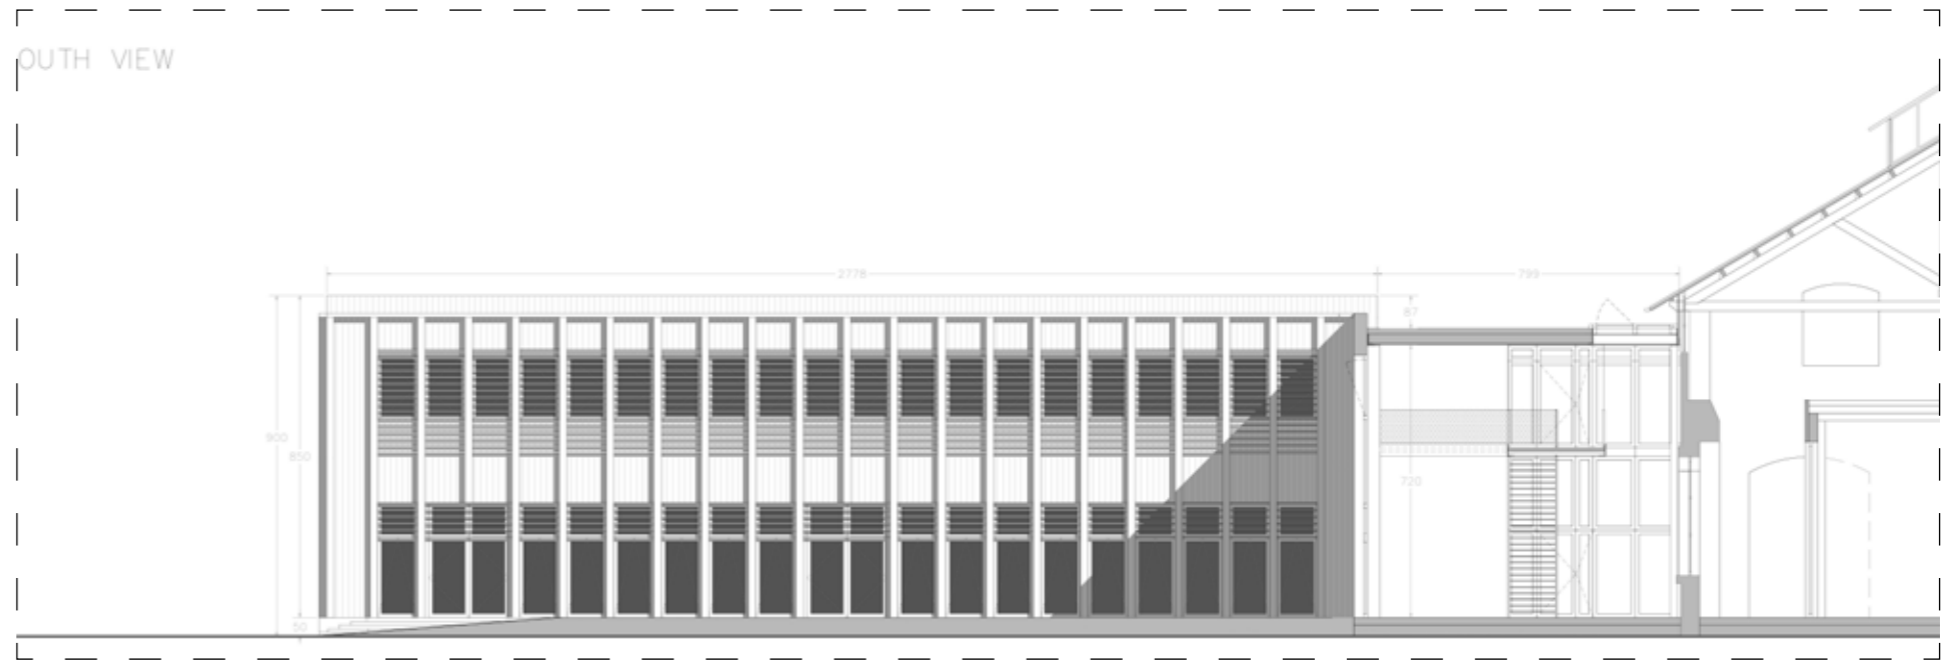


1:100 cafe
scaled 50%

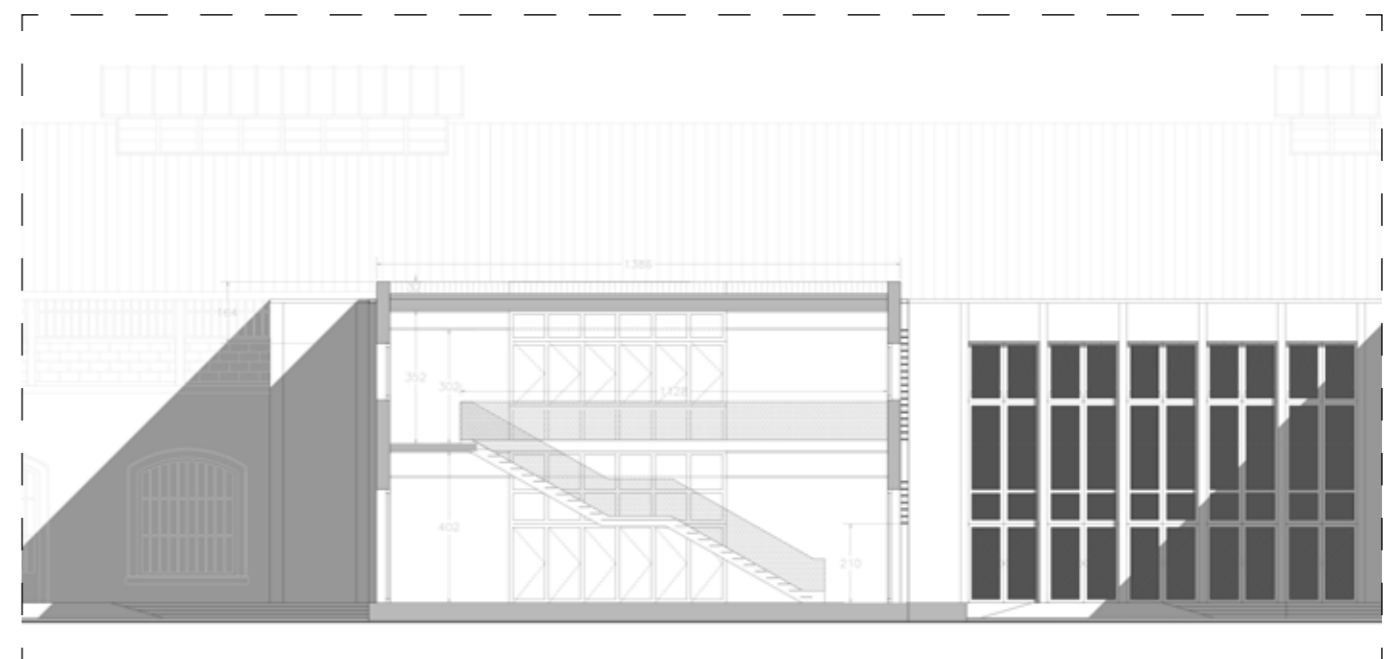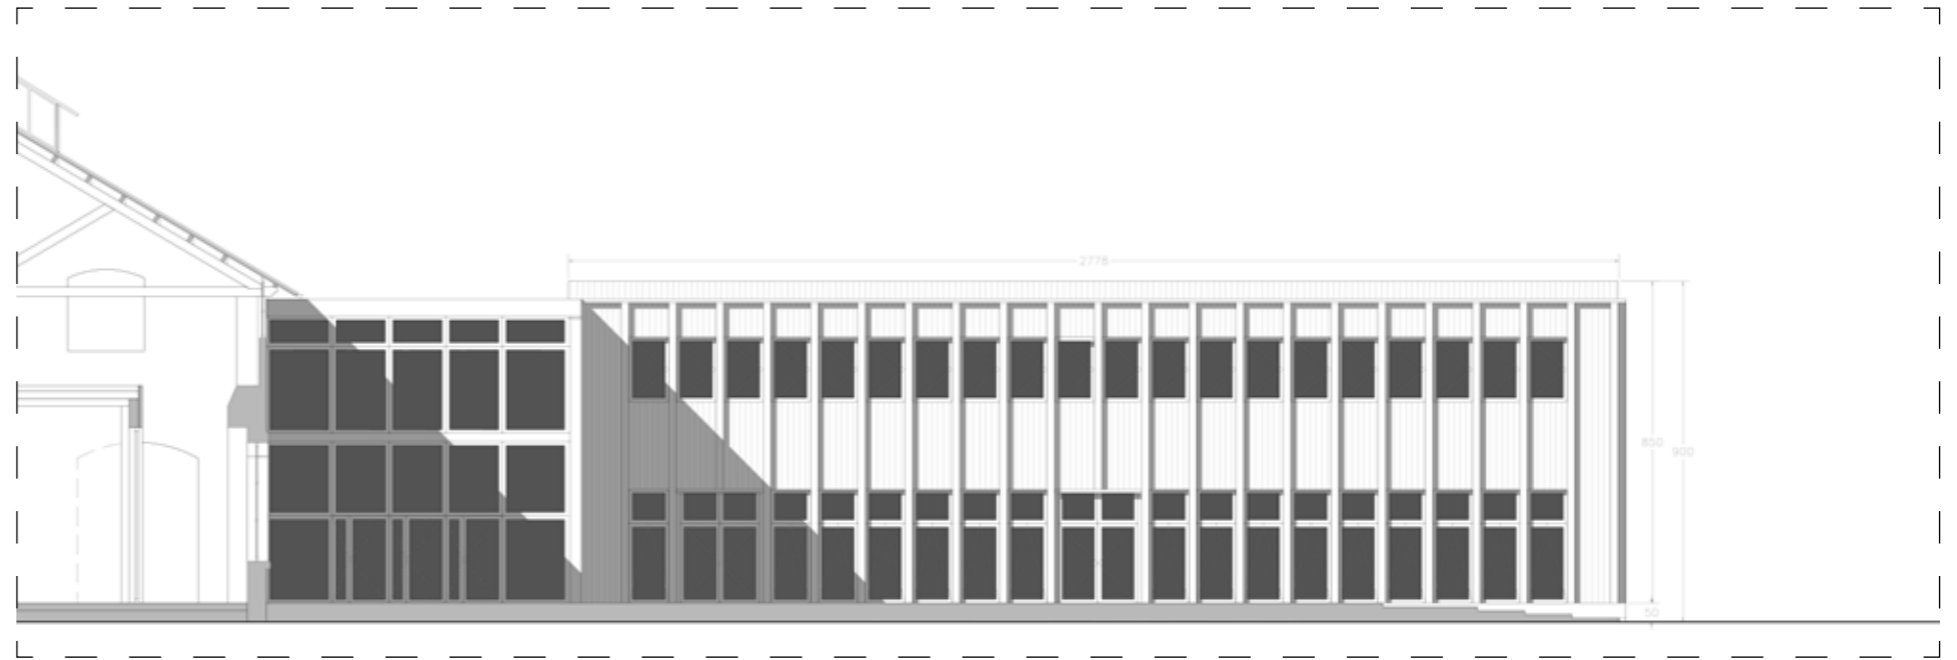


1:100 cafe
scaled 50%

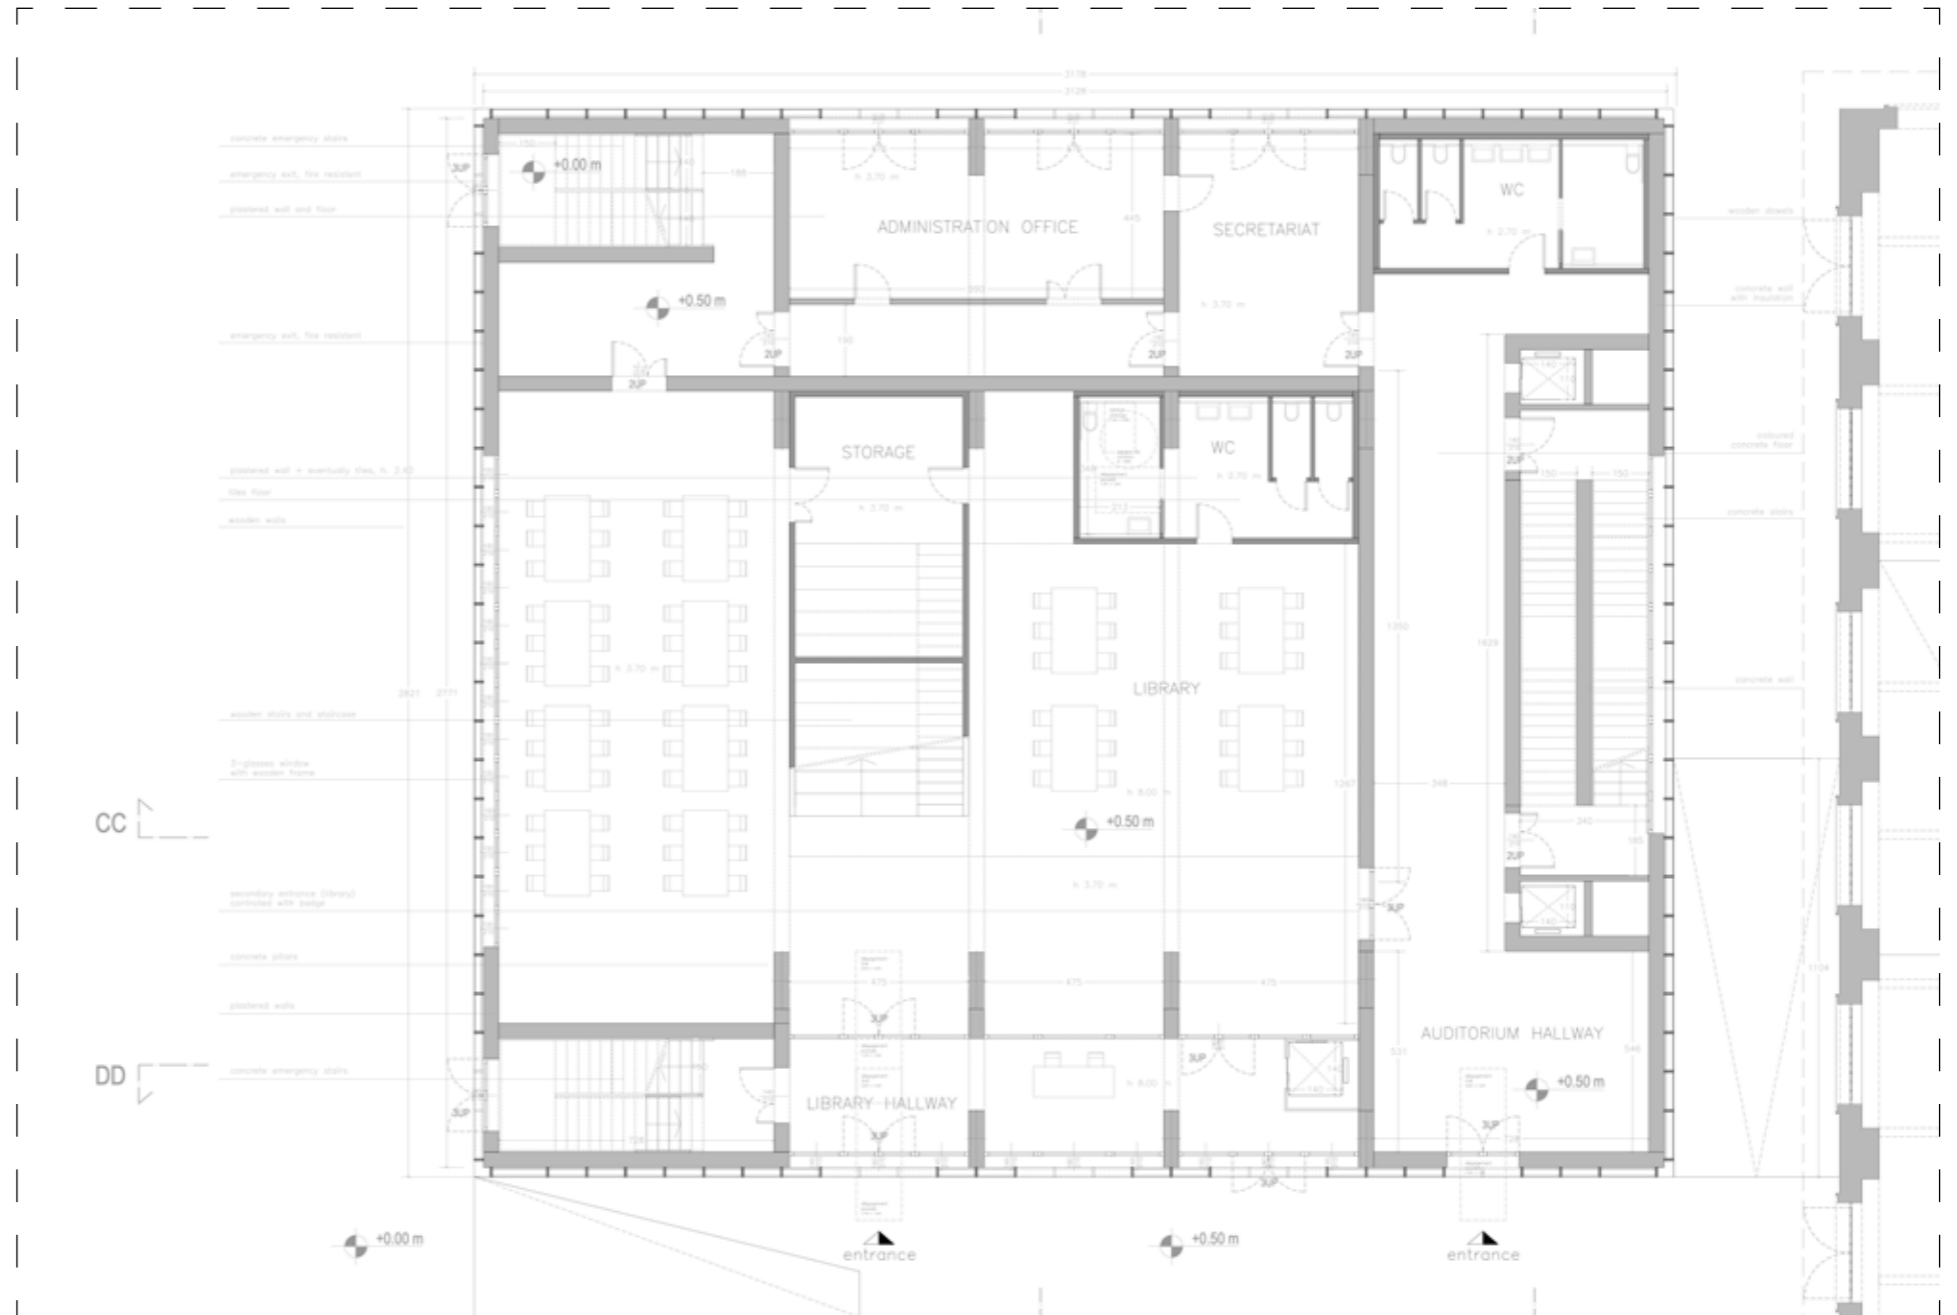


1:100 mixed spaces
scaled 50%

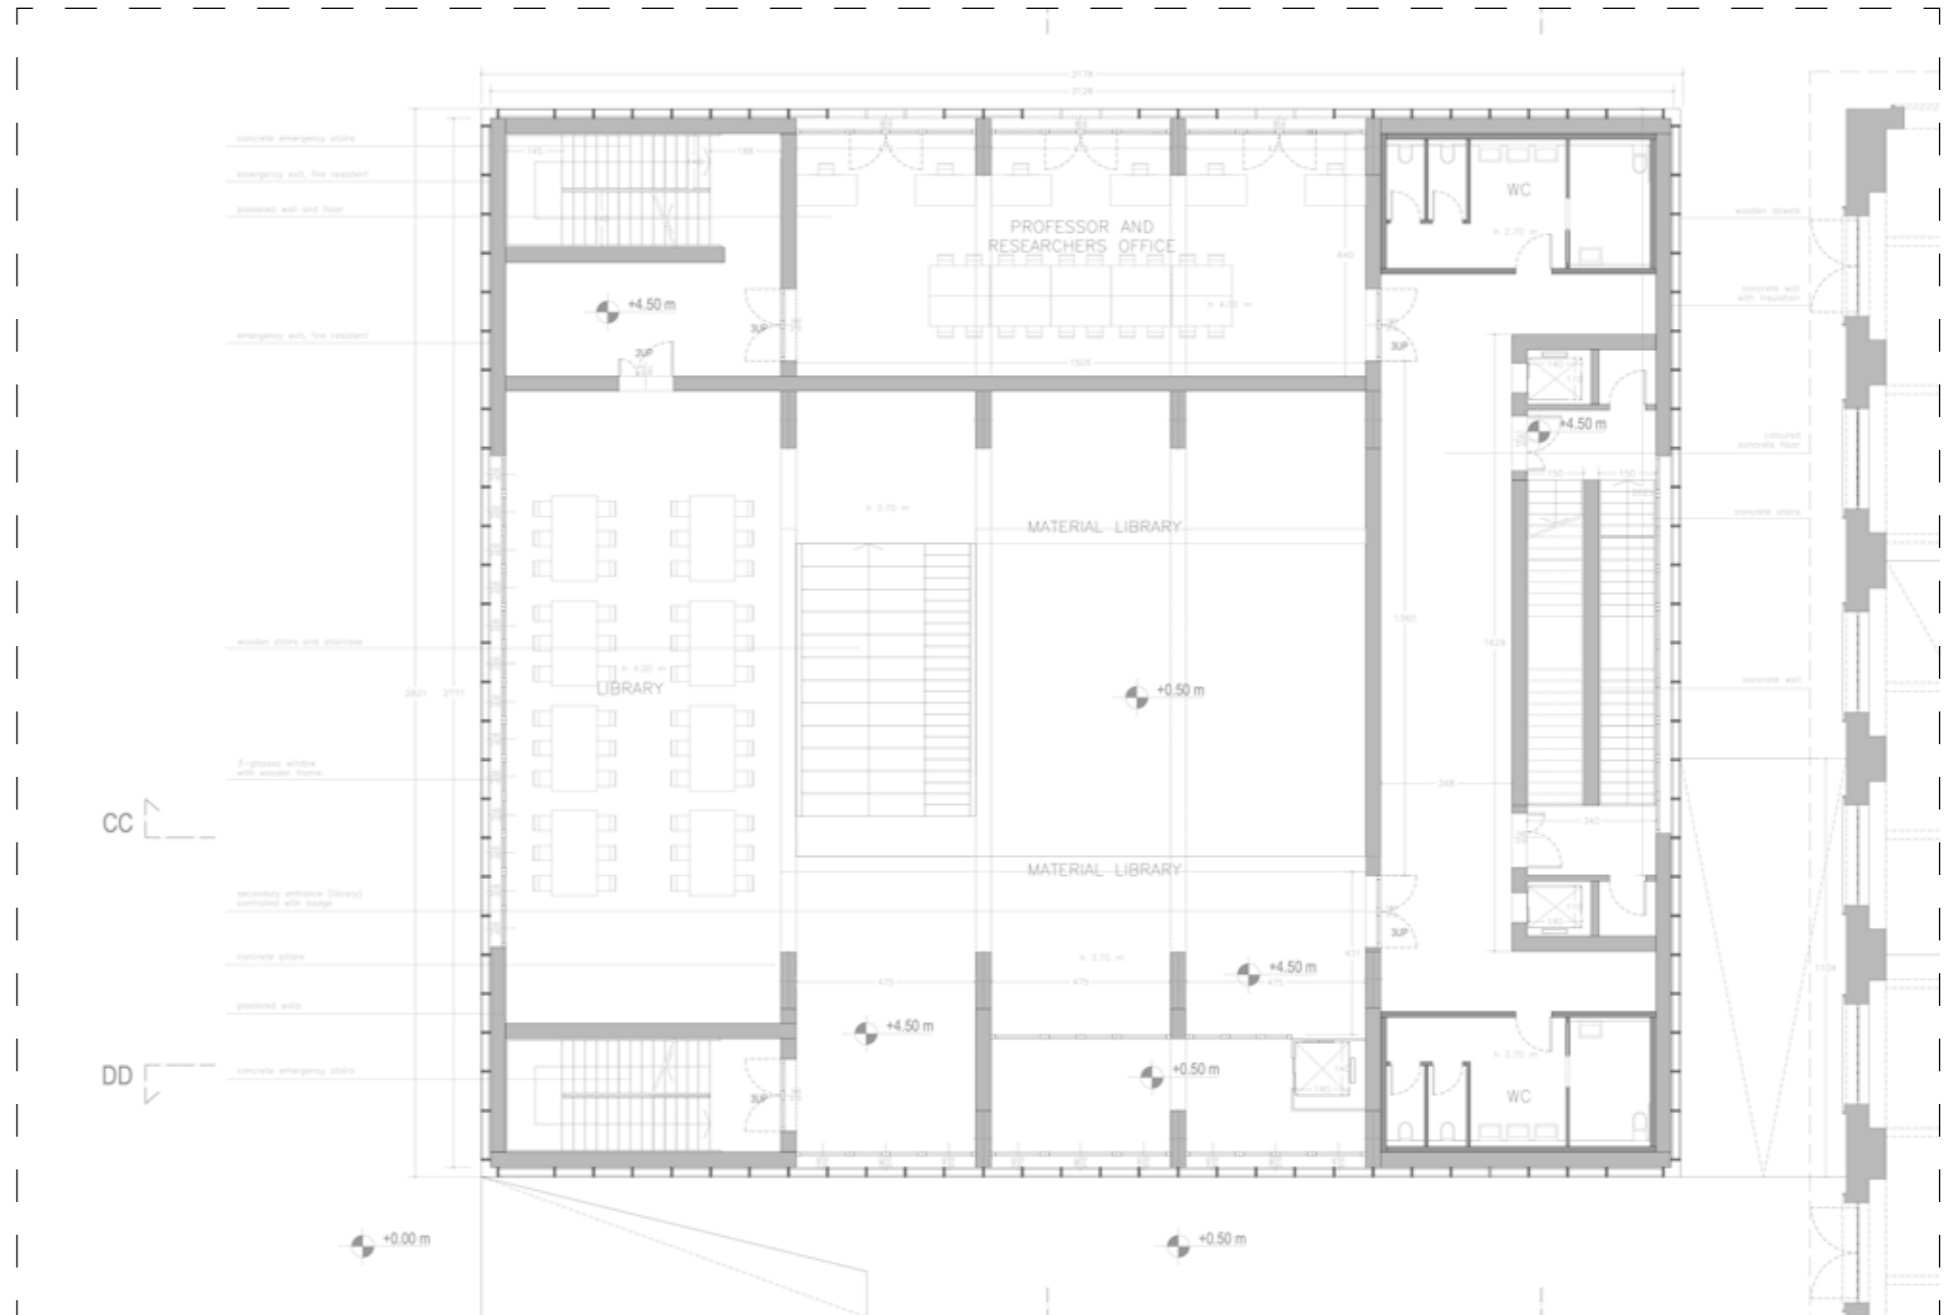


1:100 mixed spaces
scaled 50%

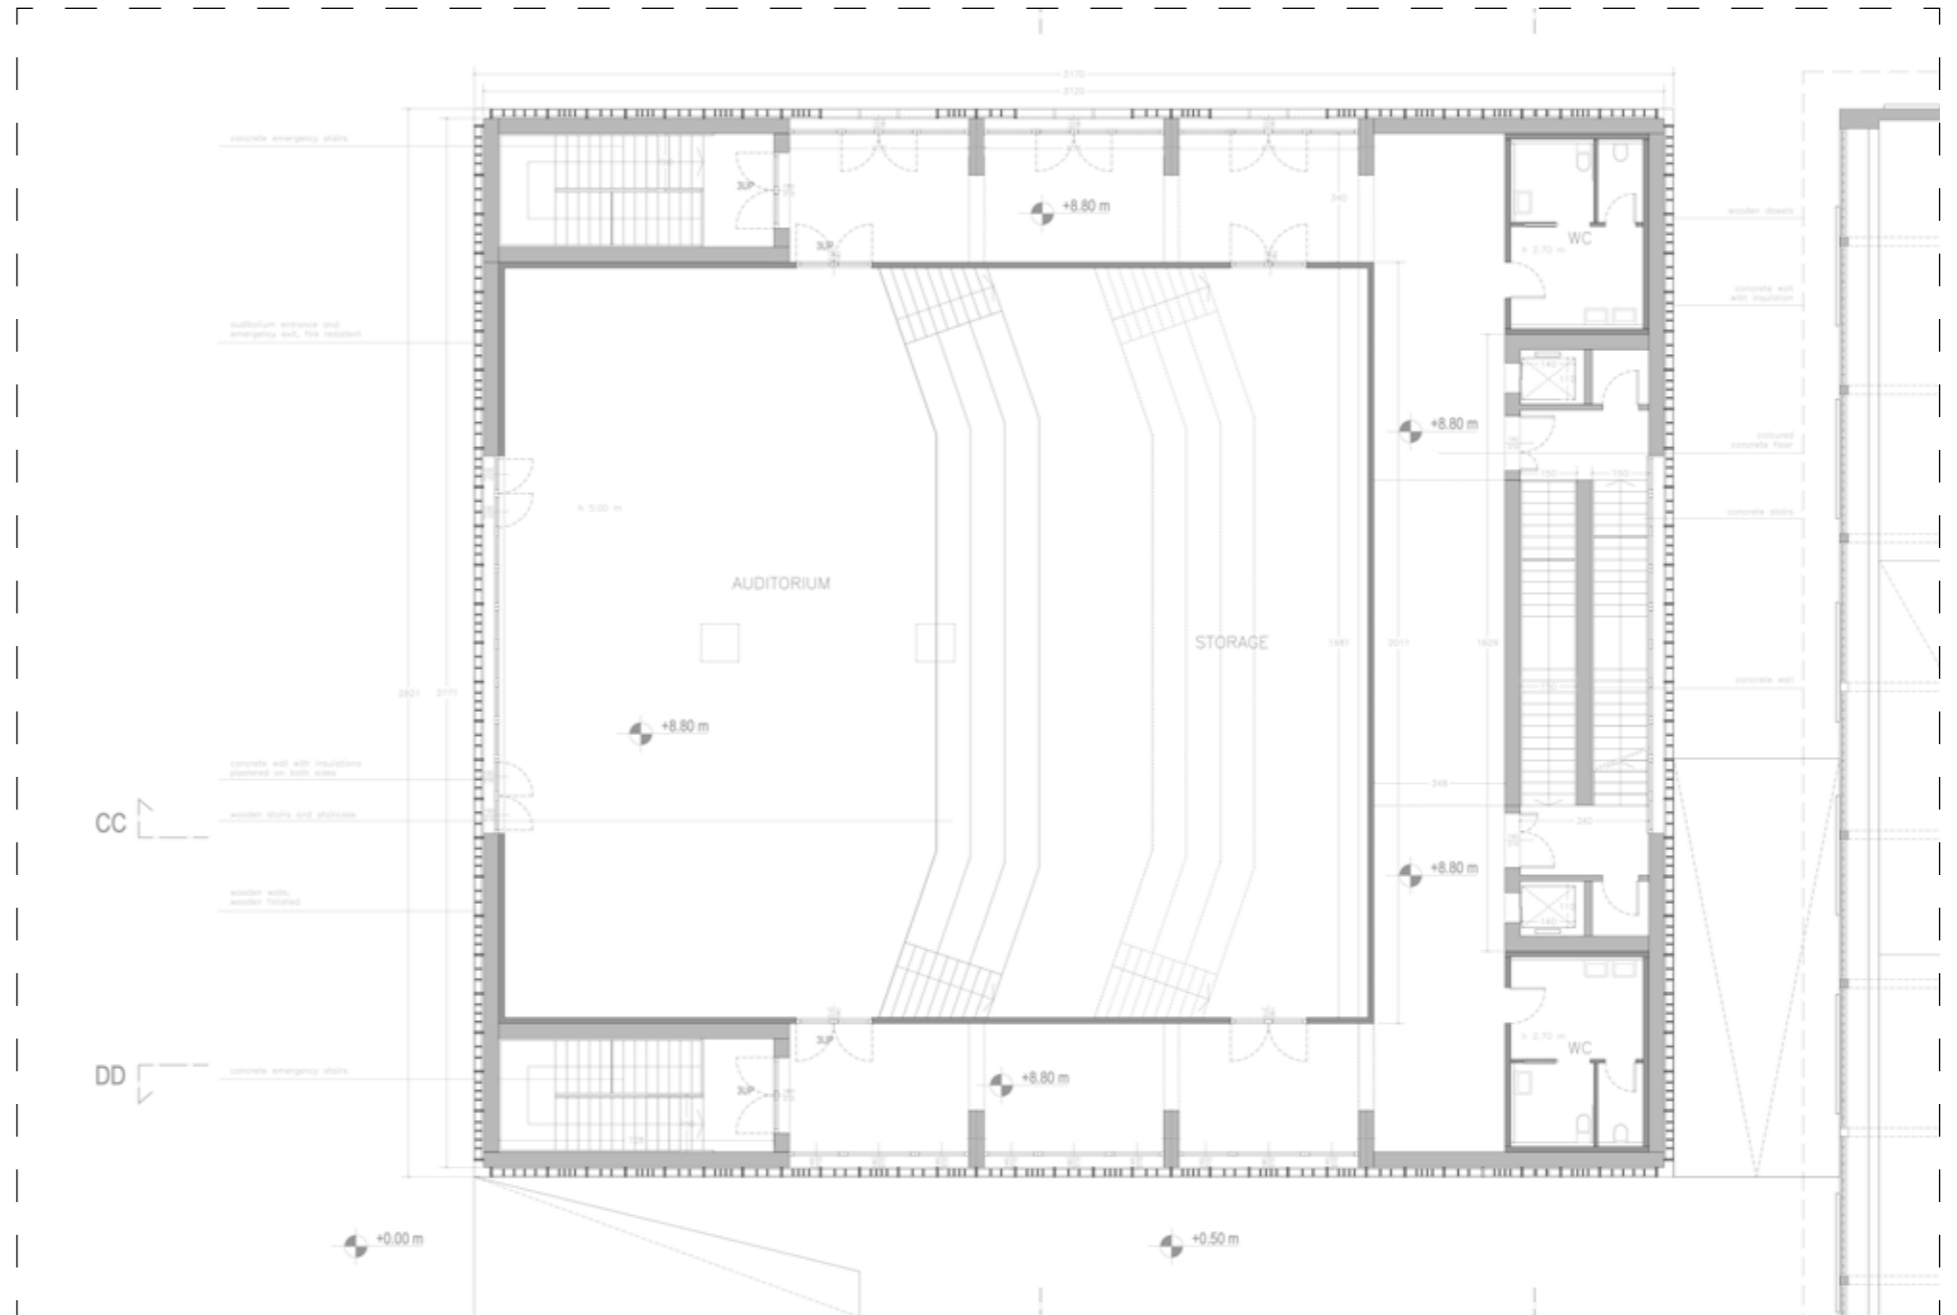

1:100 mixed spaces
scaled 50%

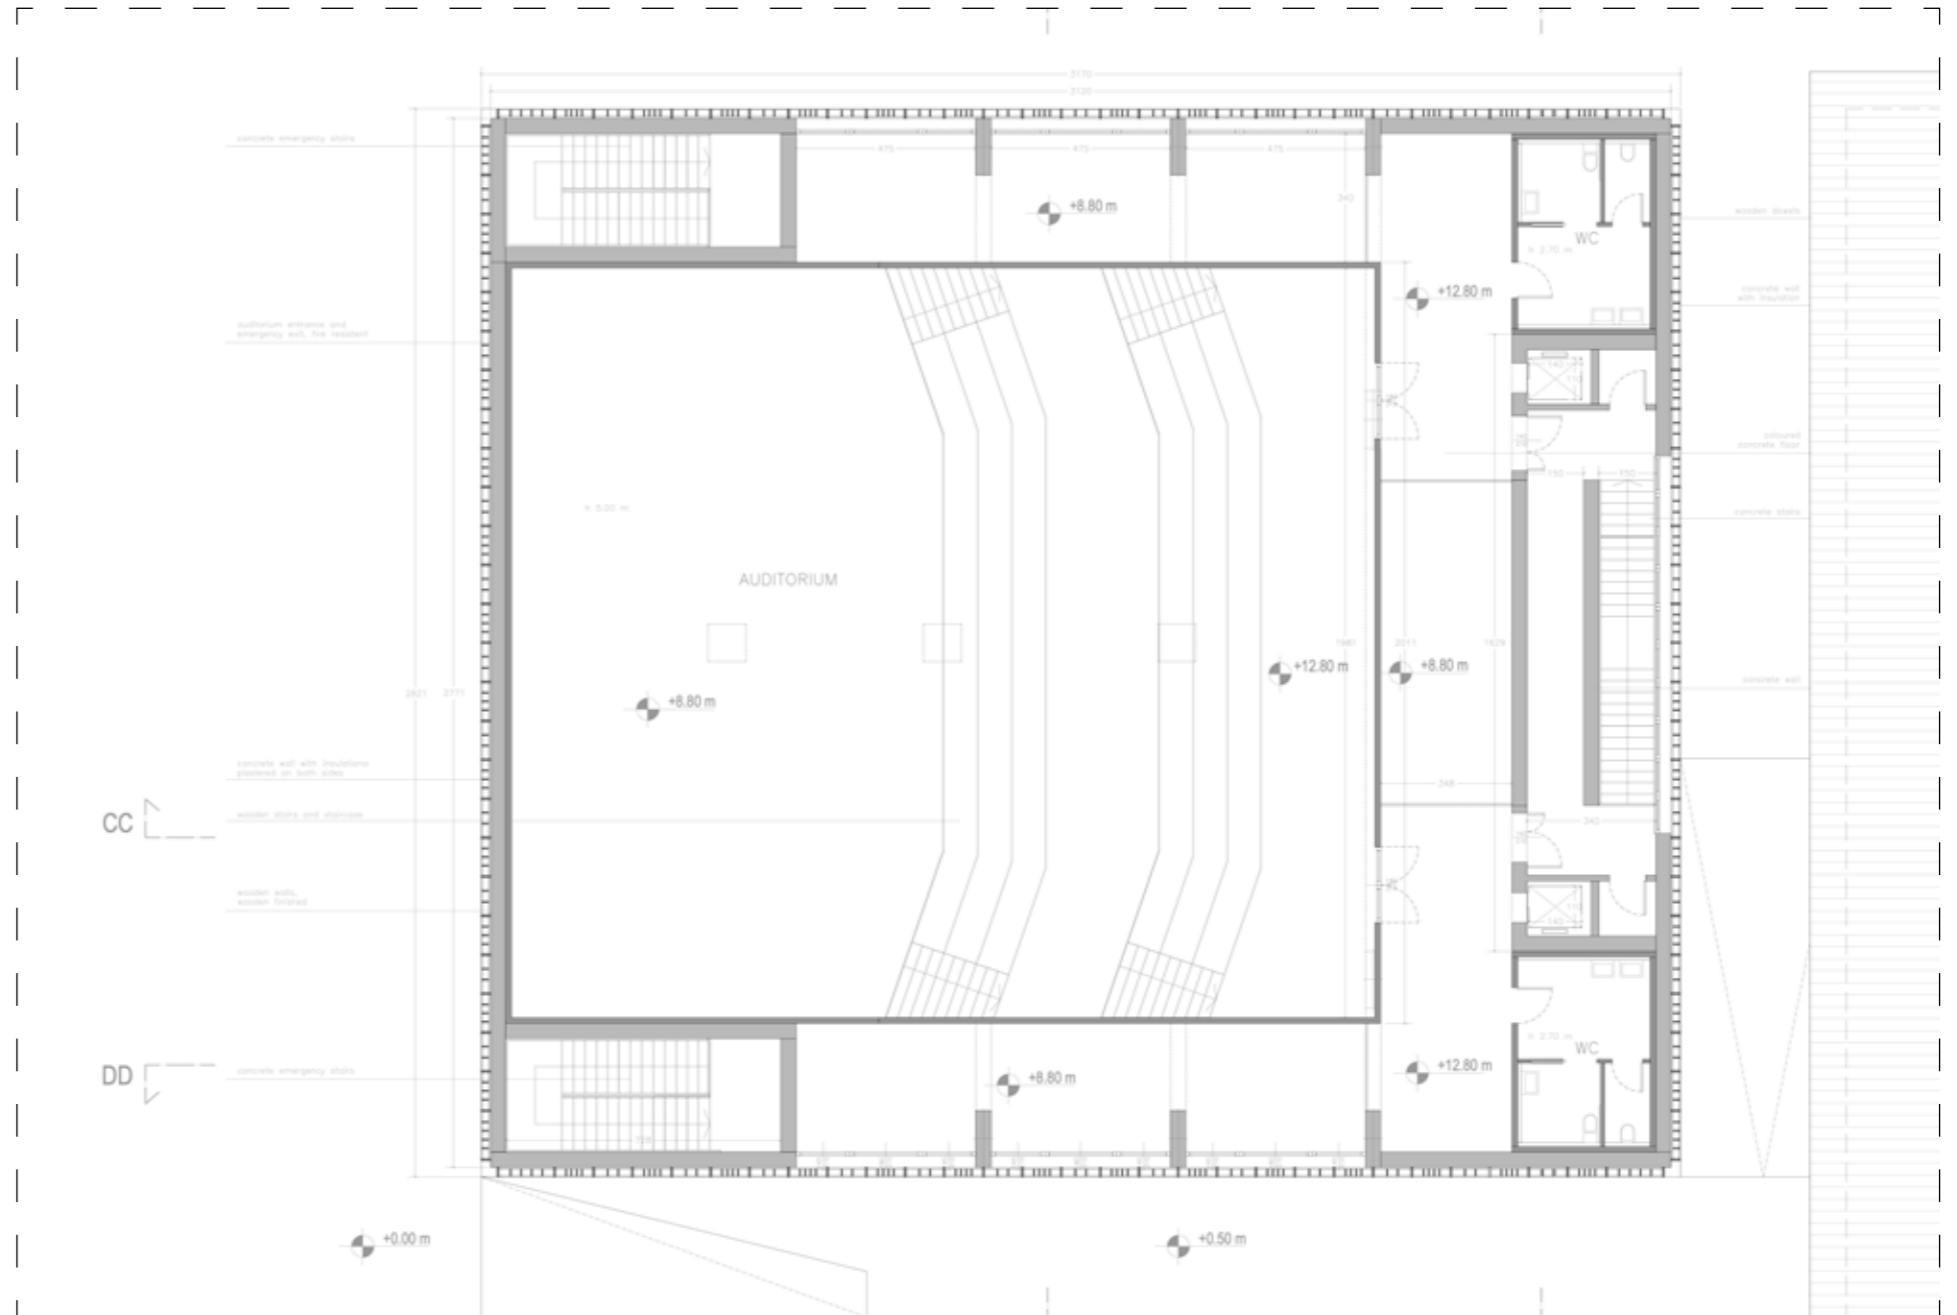

1:100 mixed spaces
scaled 50%

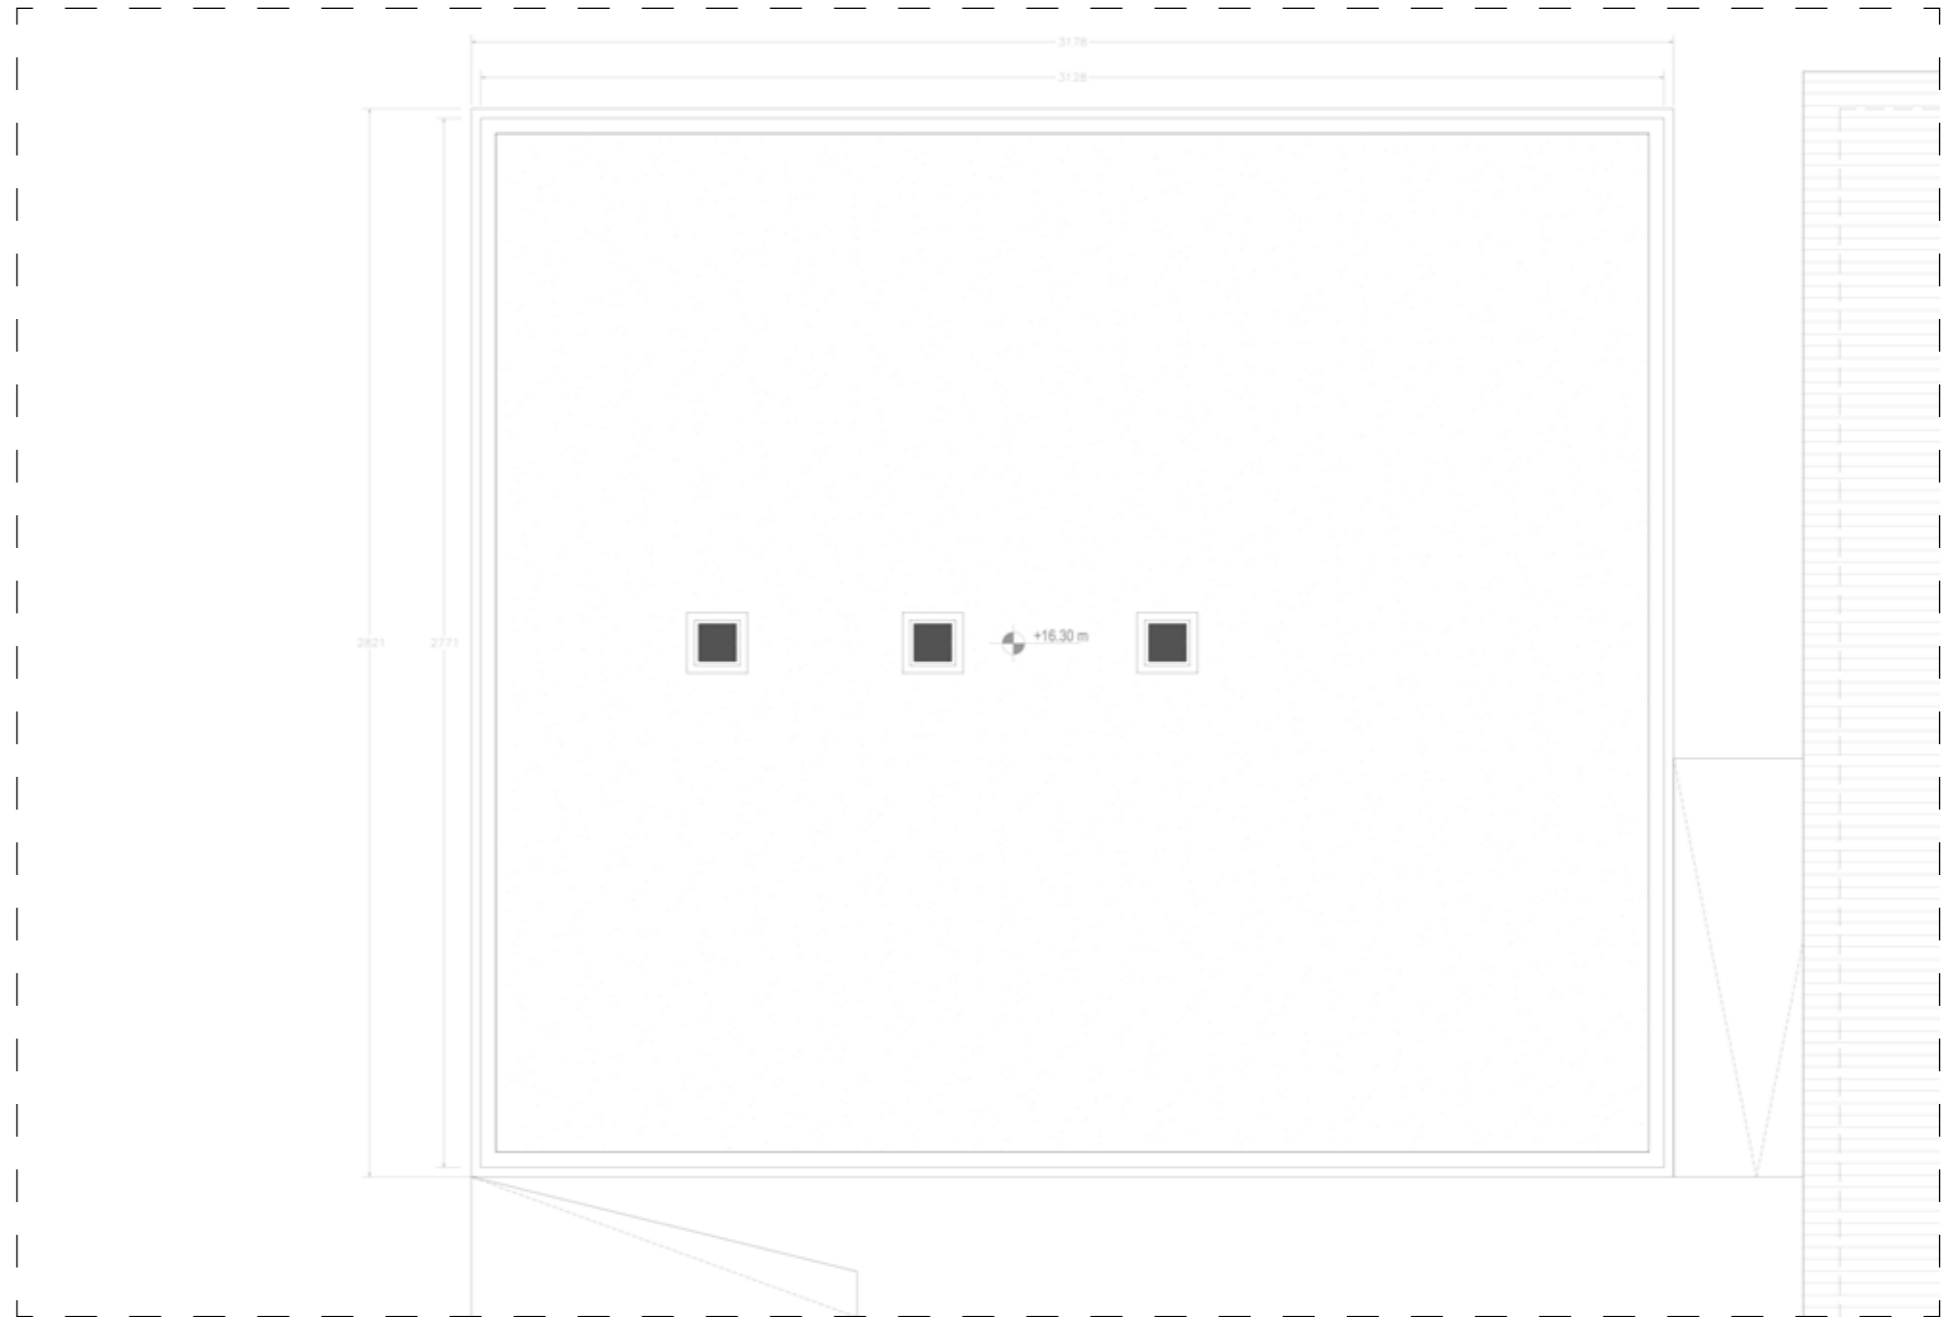


1:100 mixed spaces
scaled 50%

CUT CC




SOUTH VIEW

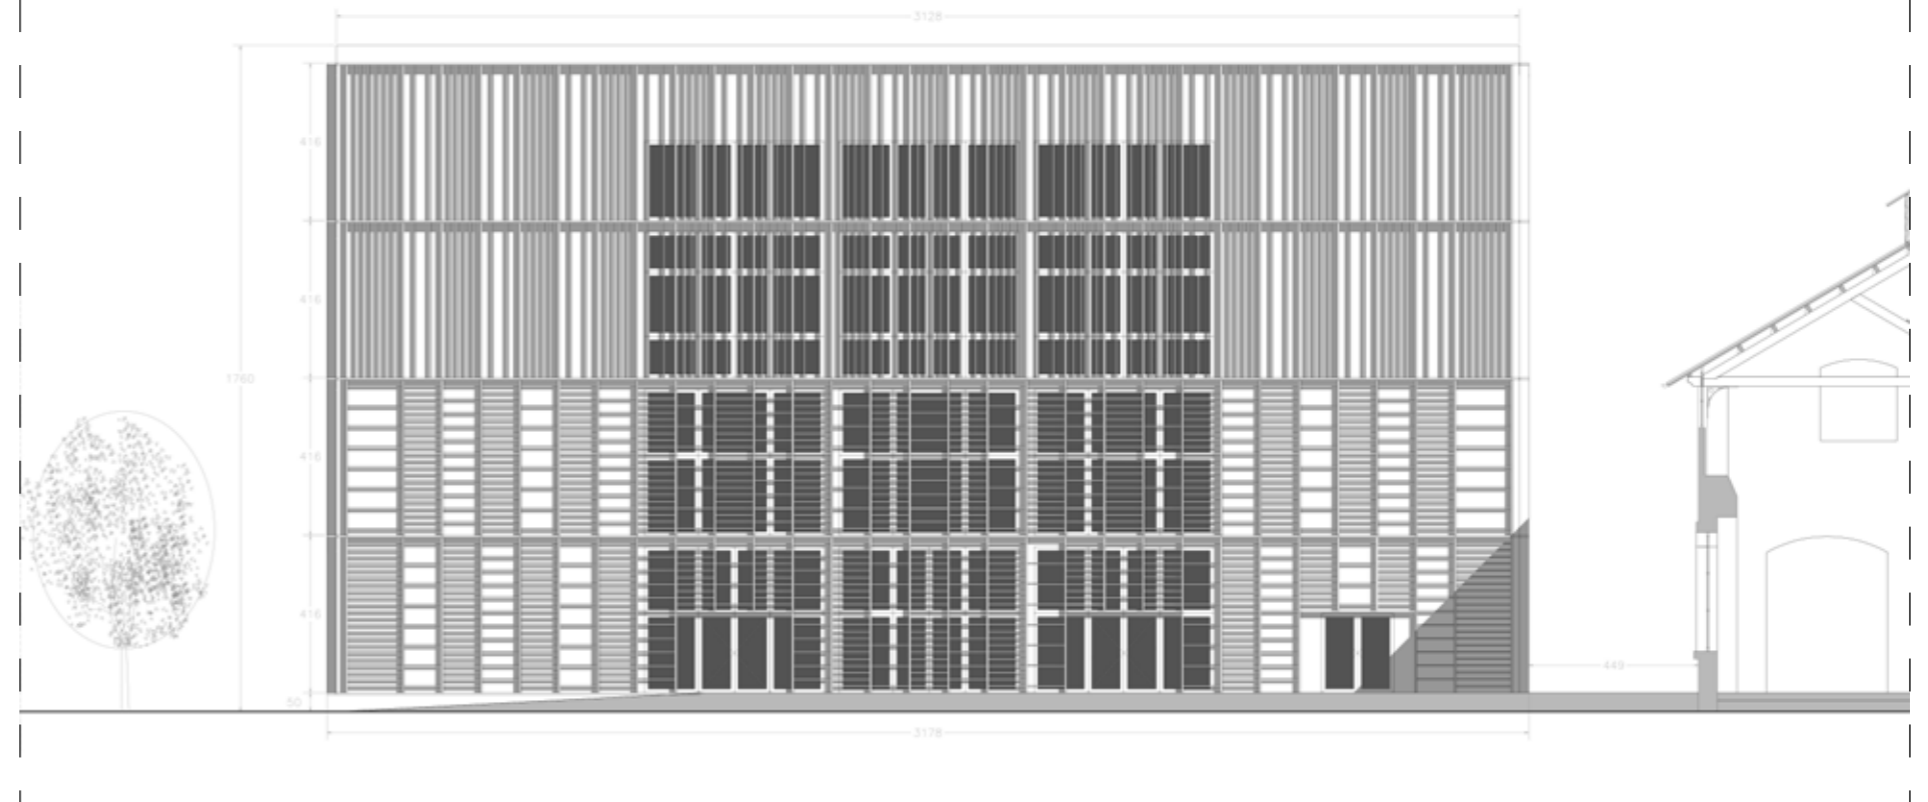


1:100 mixed spaces
scaled 50%



CUT BB

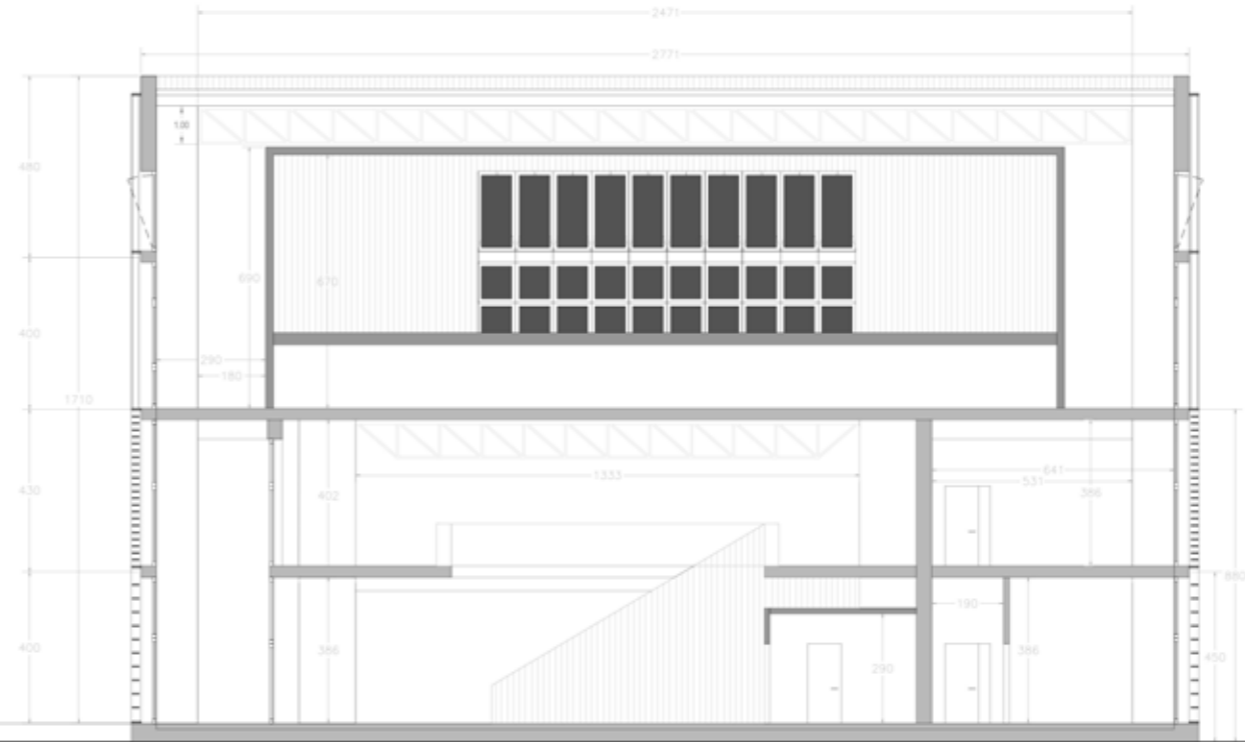



FAST VIEW

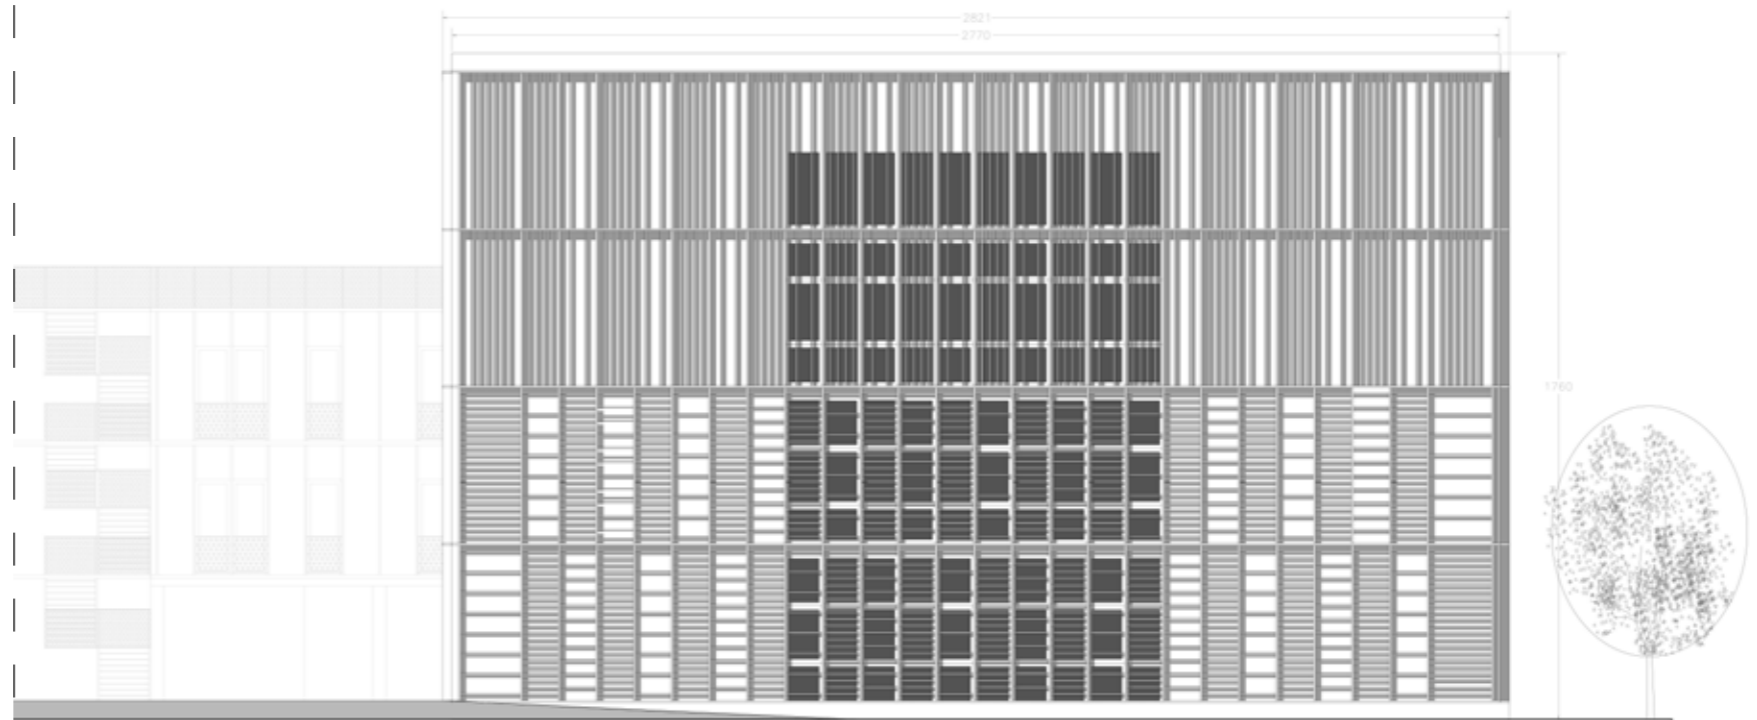

1:100 mixed spaces
scaled 50%

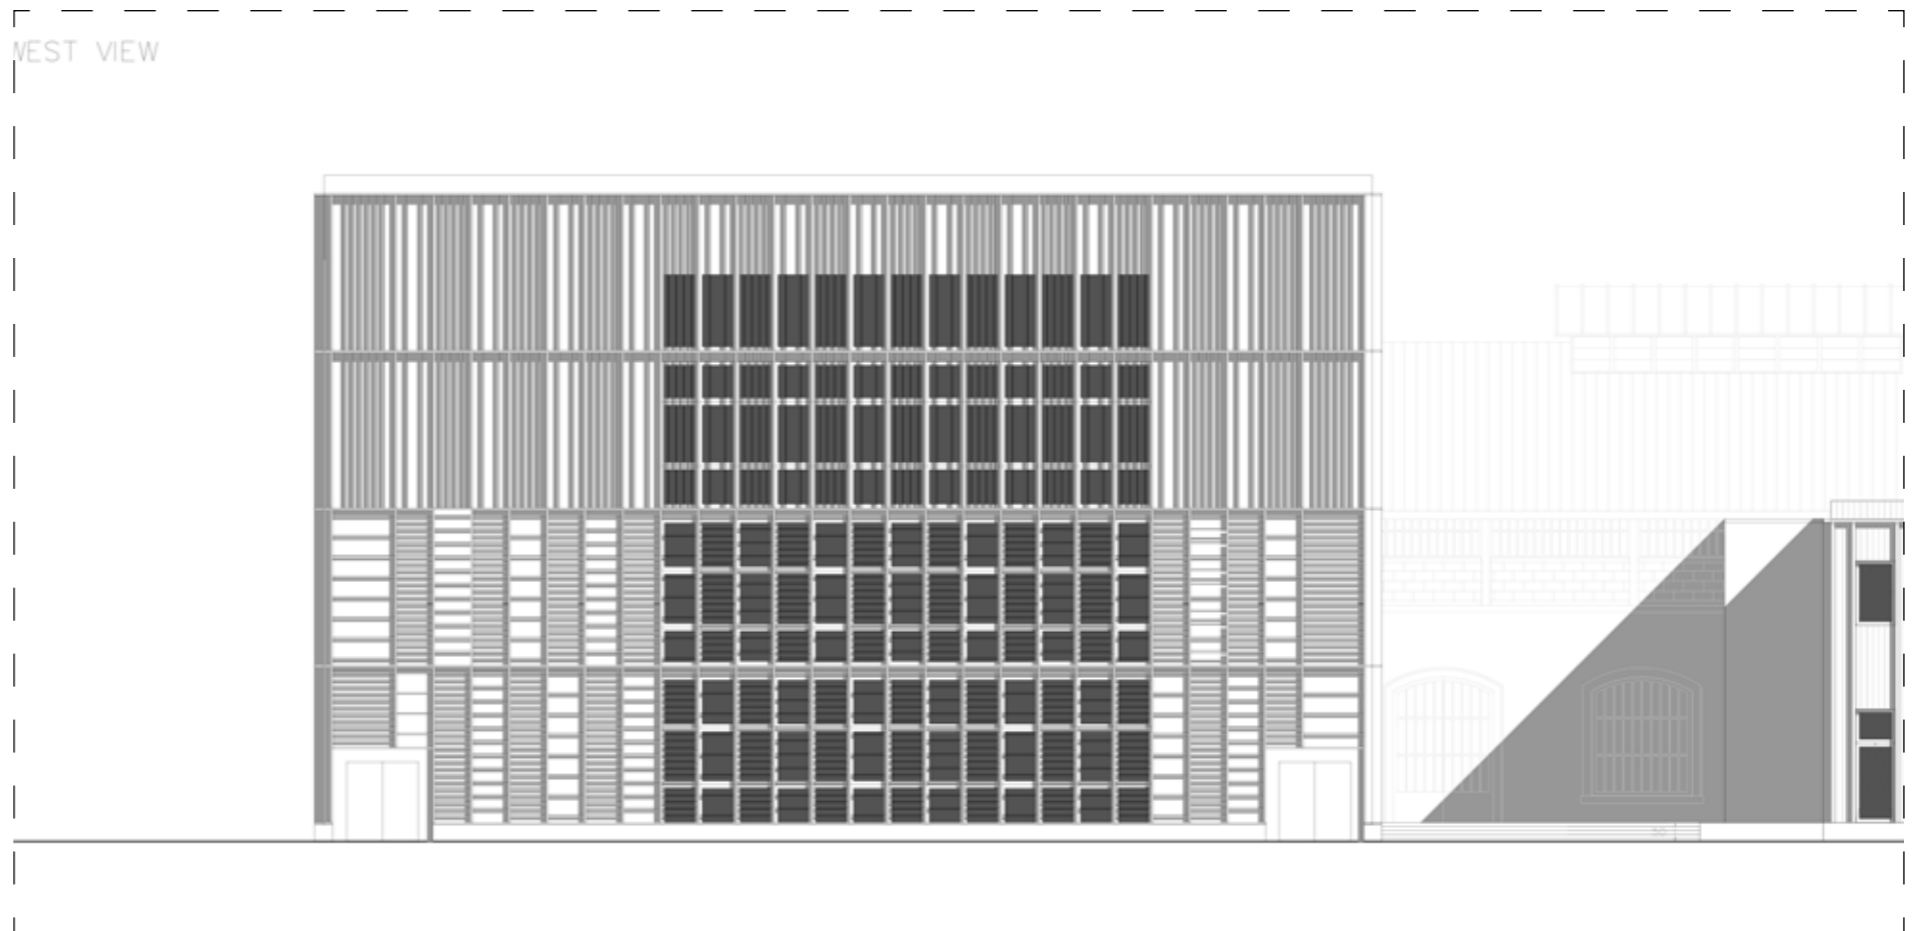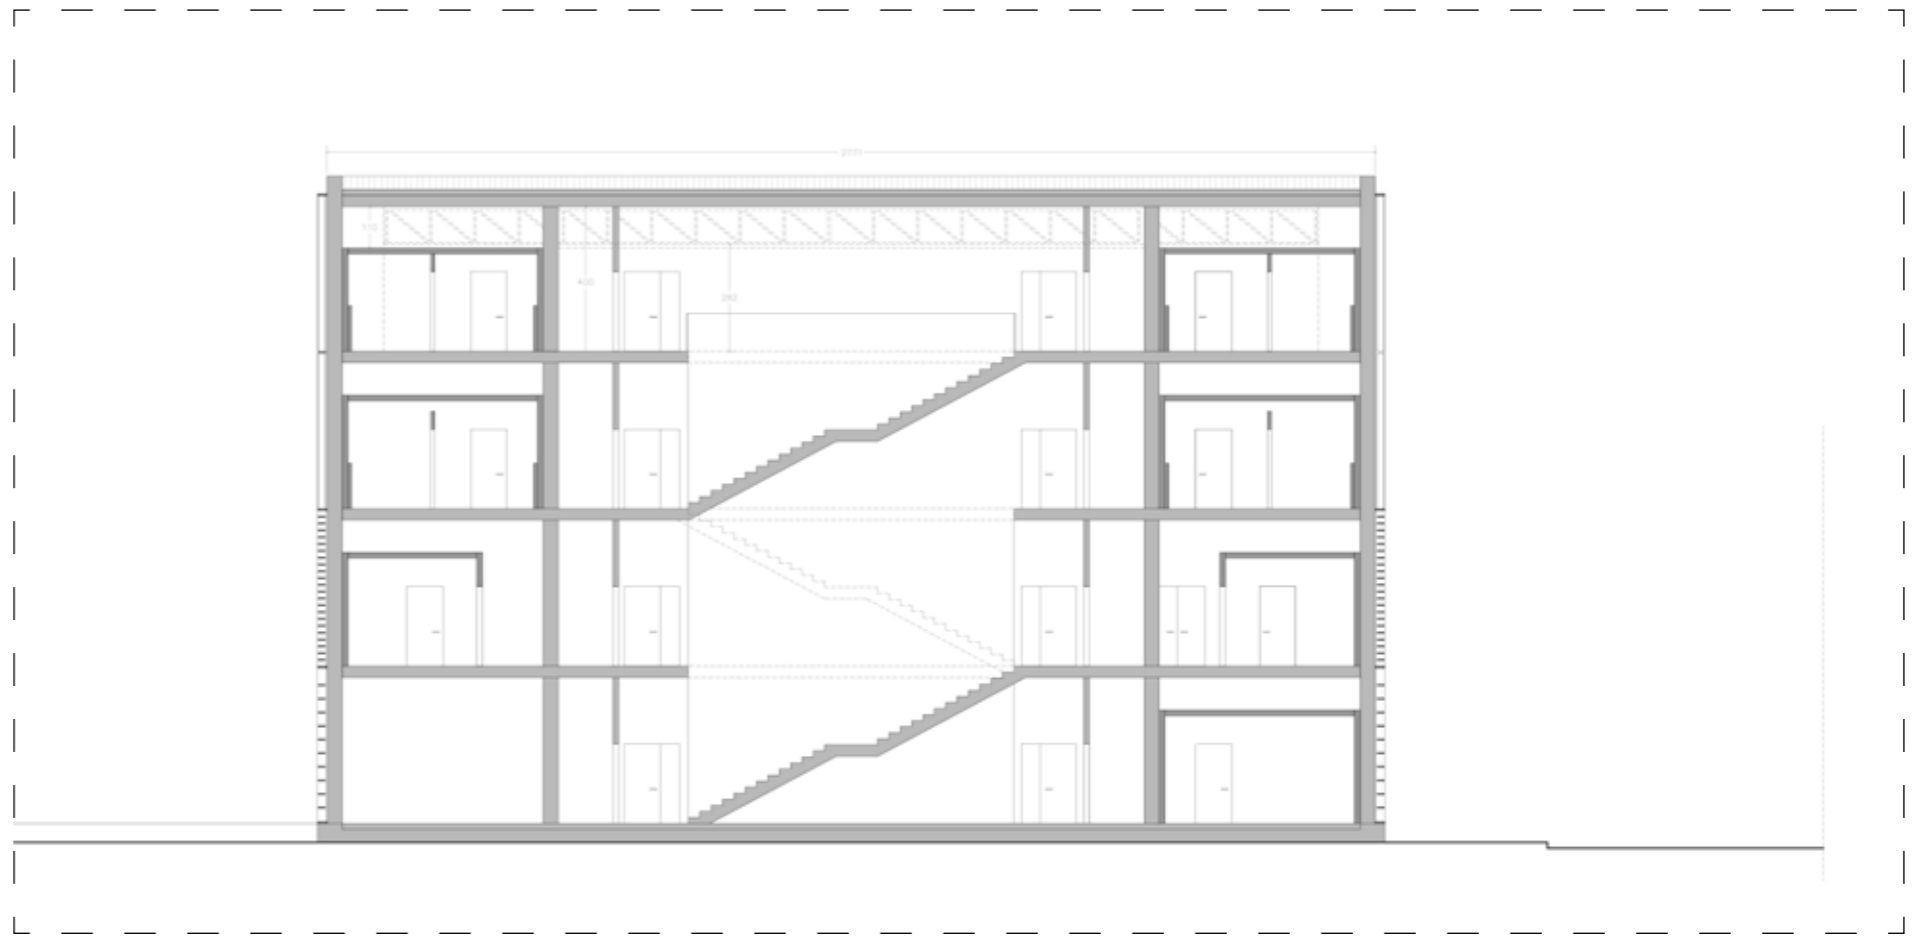

1:100 mixed spaces
scaled 50%

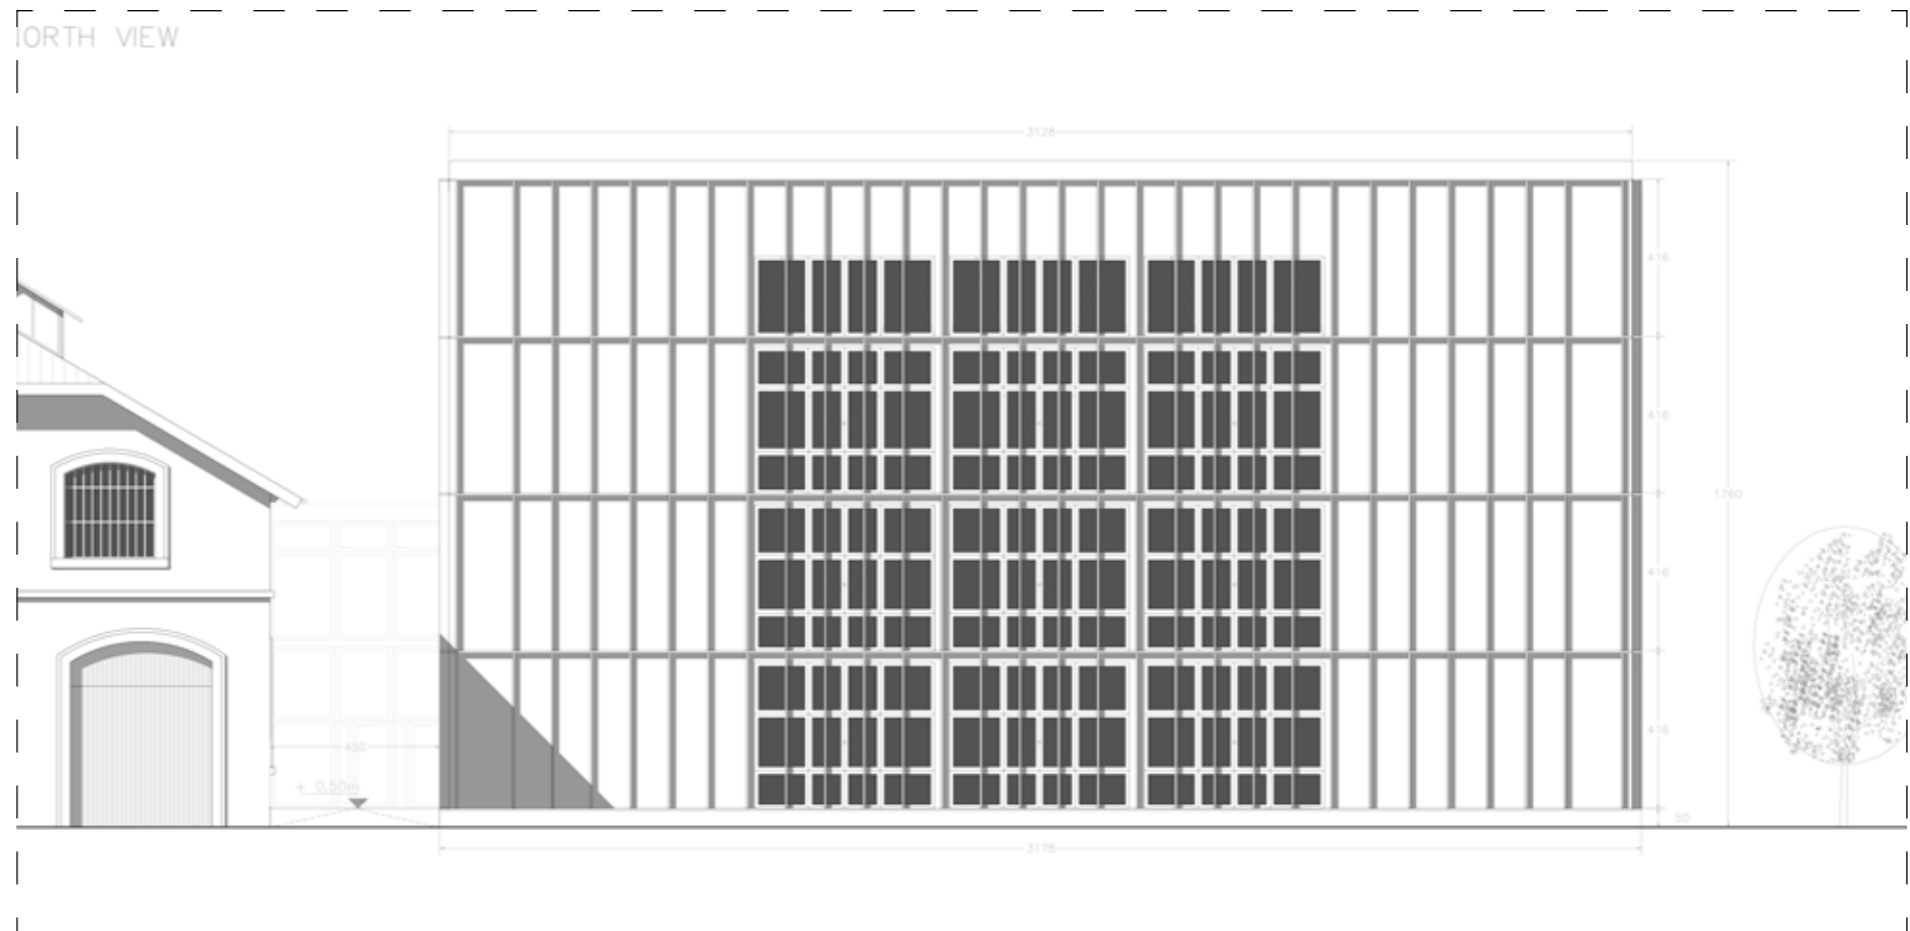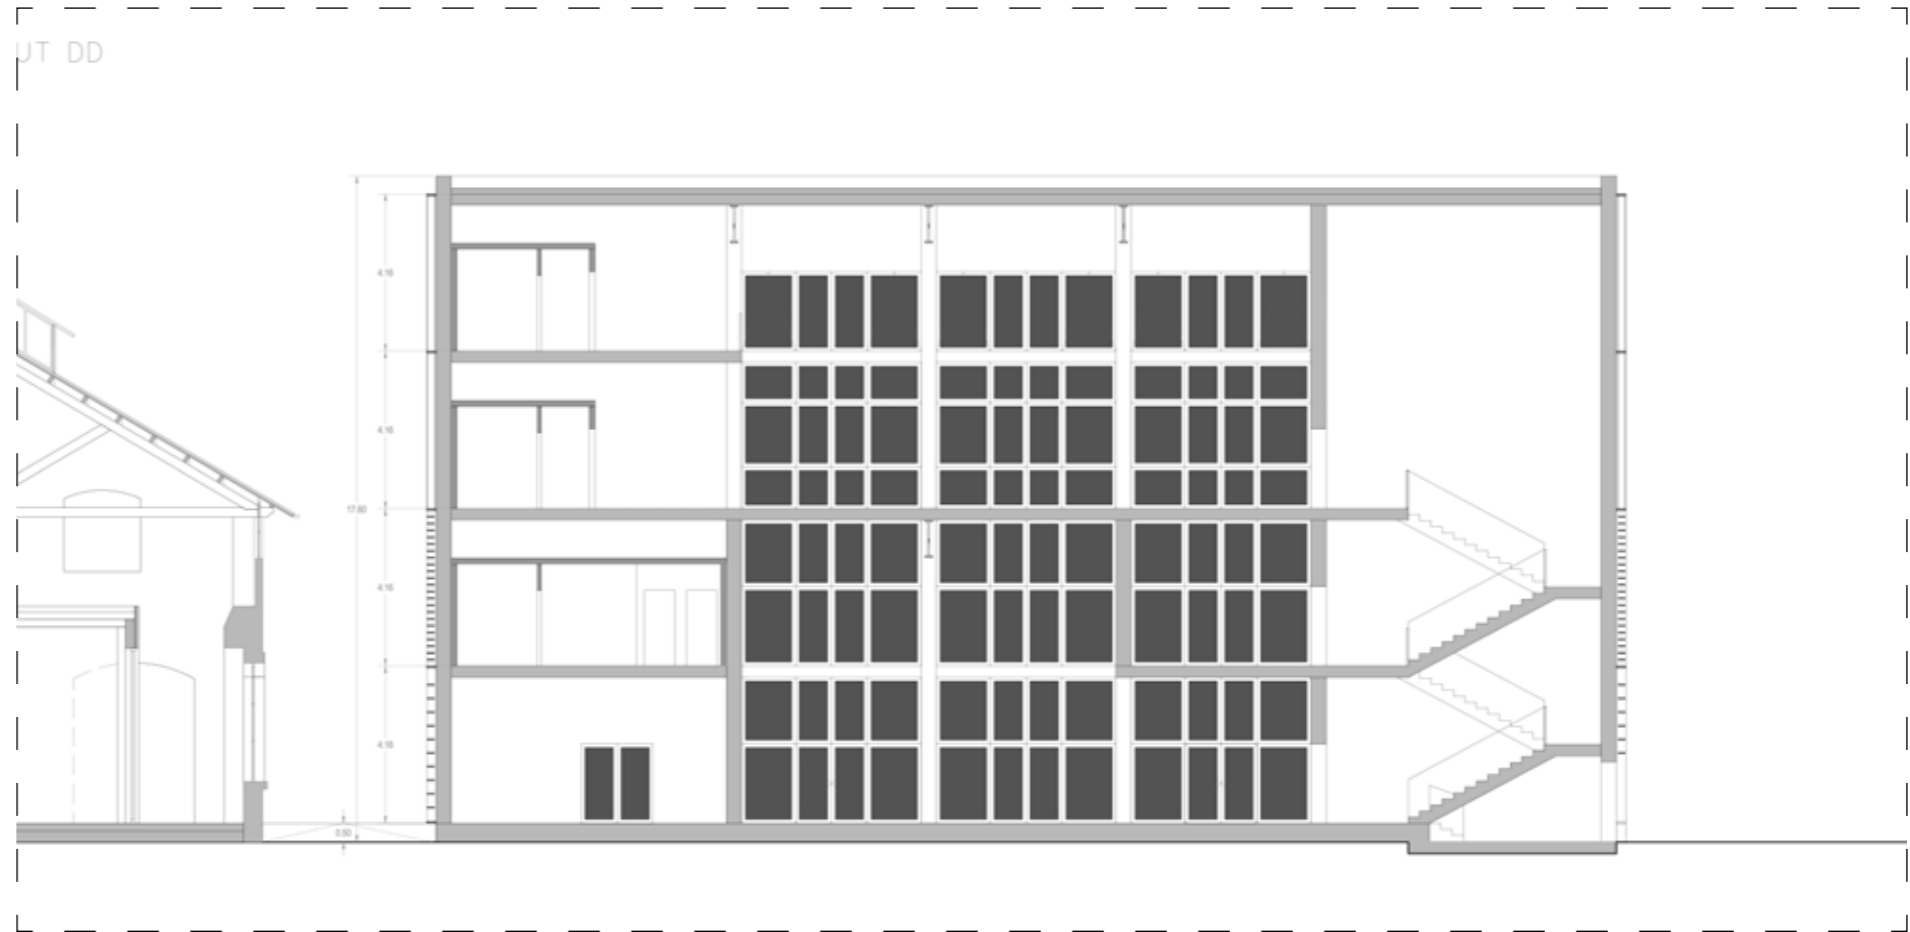

1:100 mixed spaces
scaled 50%